
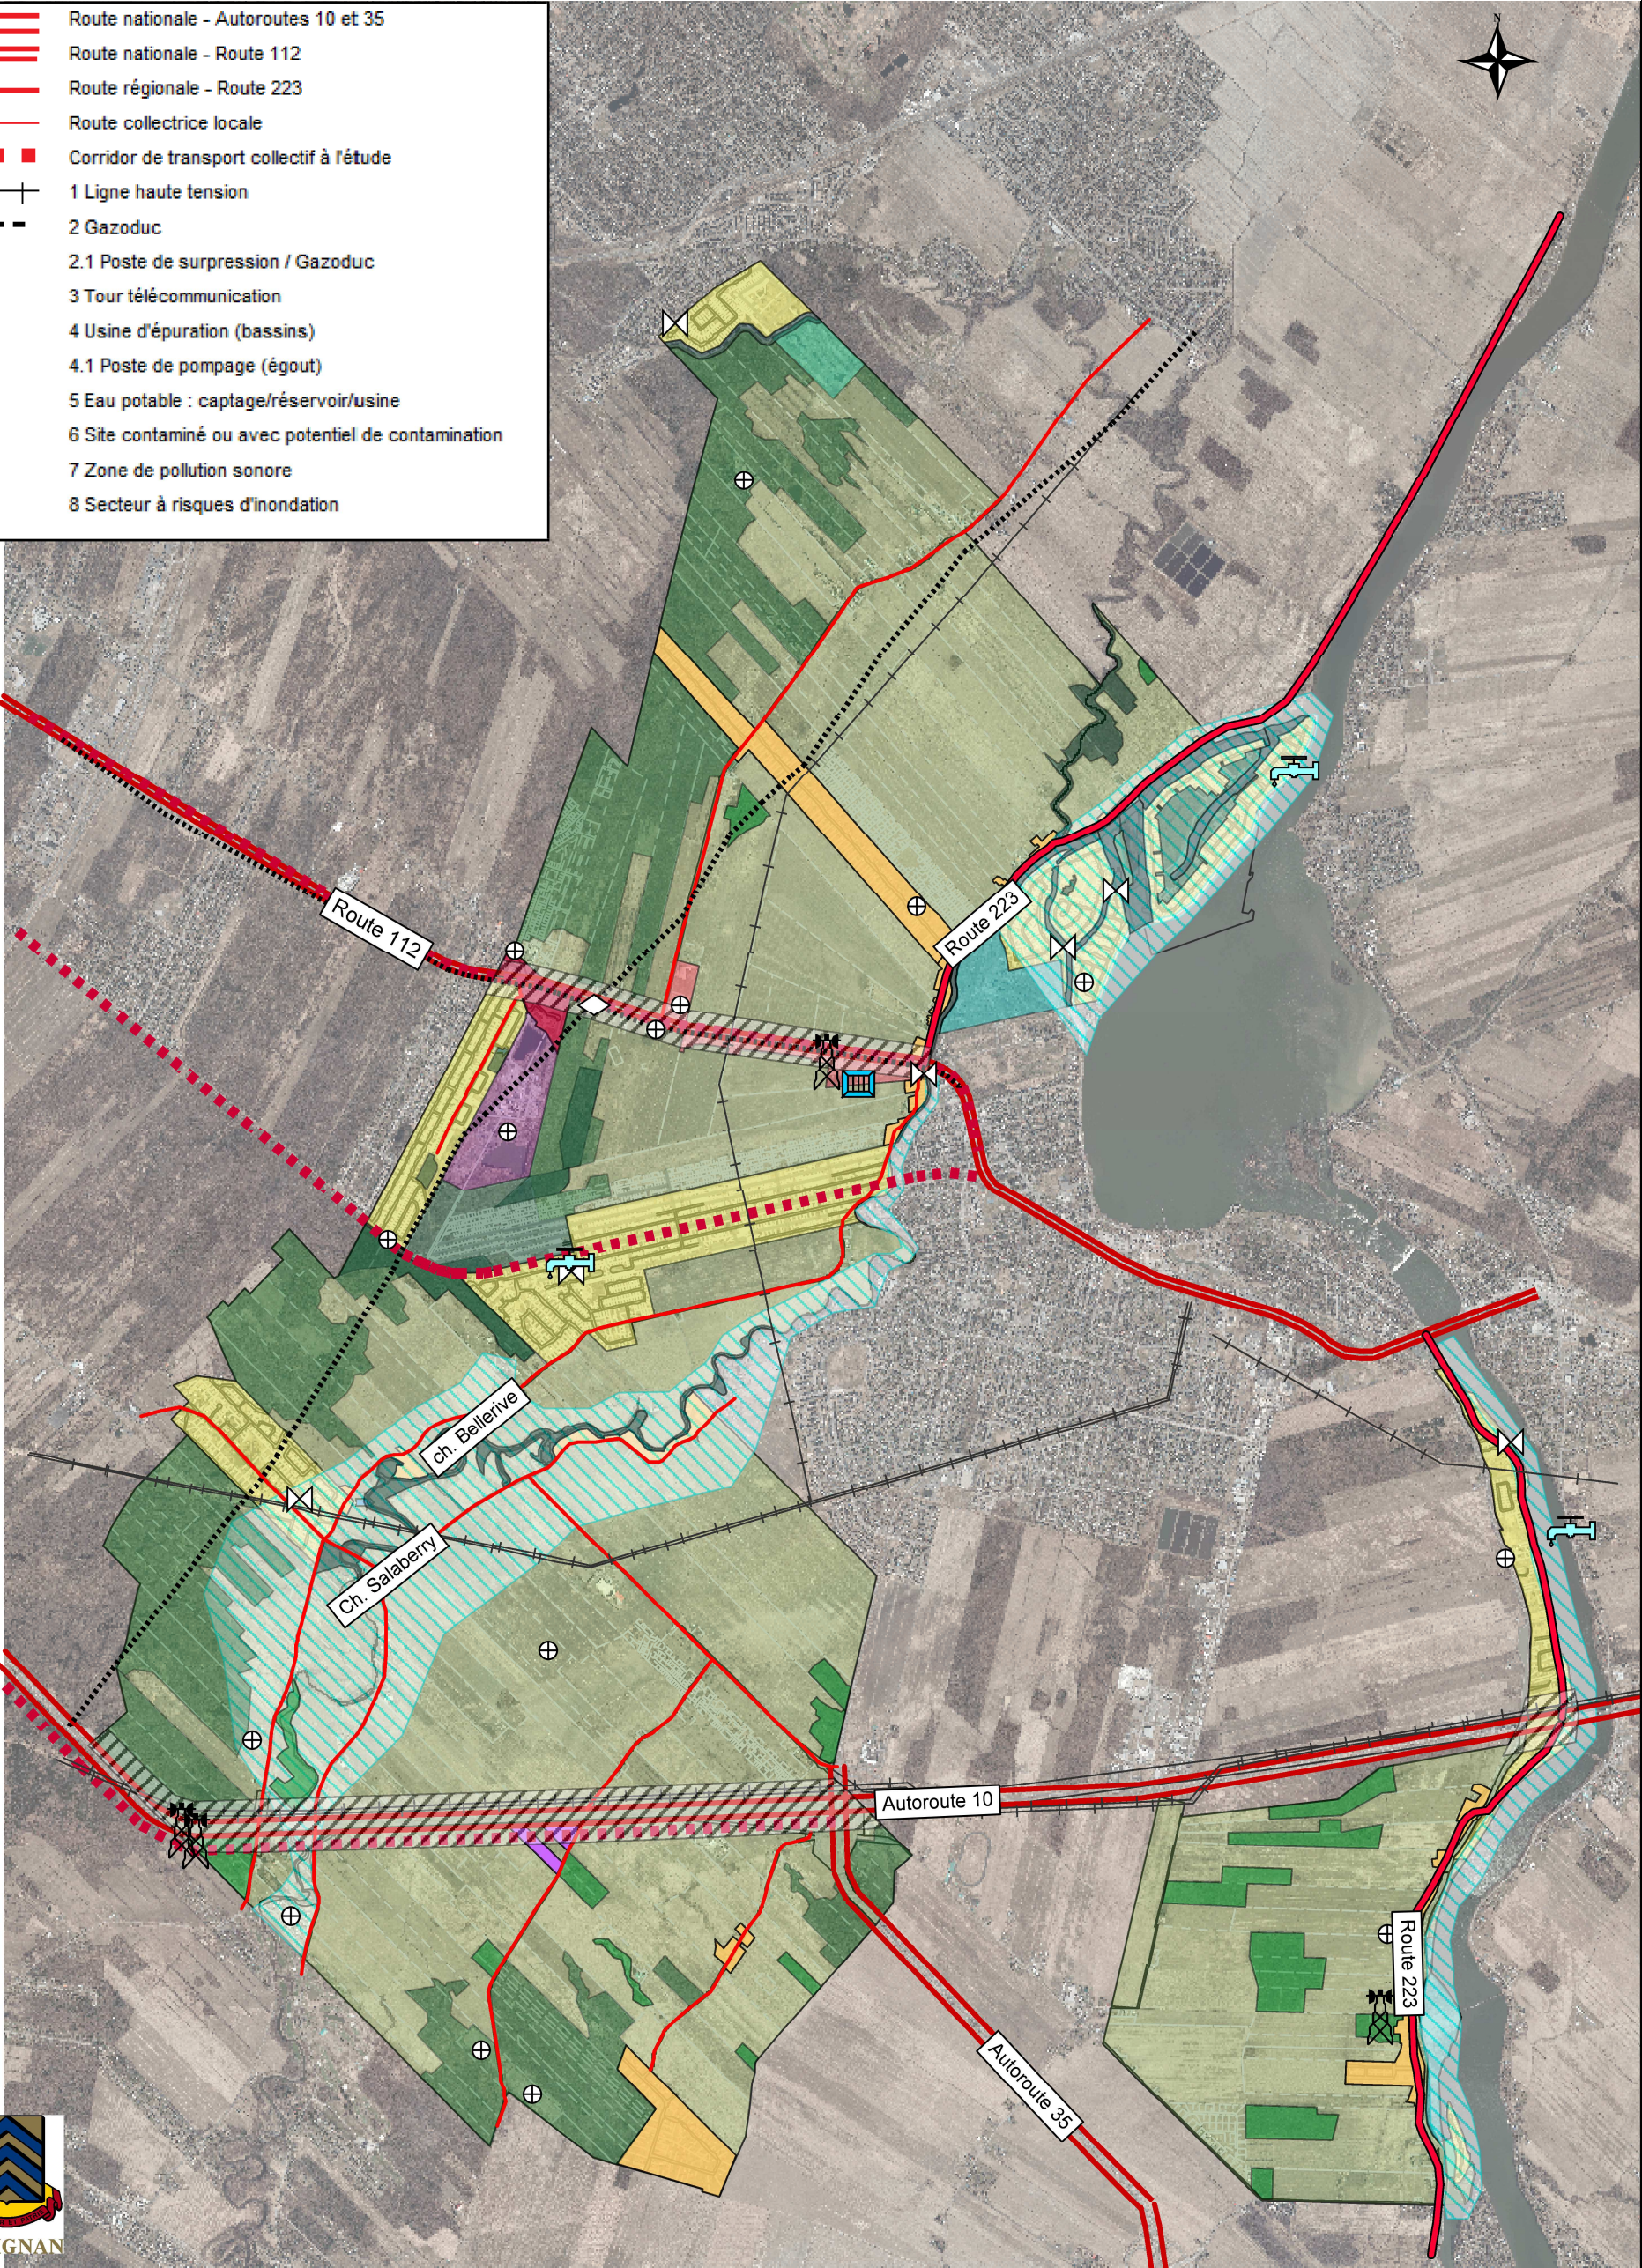


PLAN D'URBANISME

Plan 5 : Contraintes

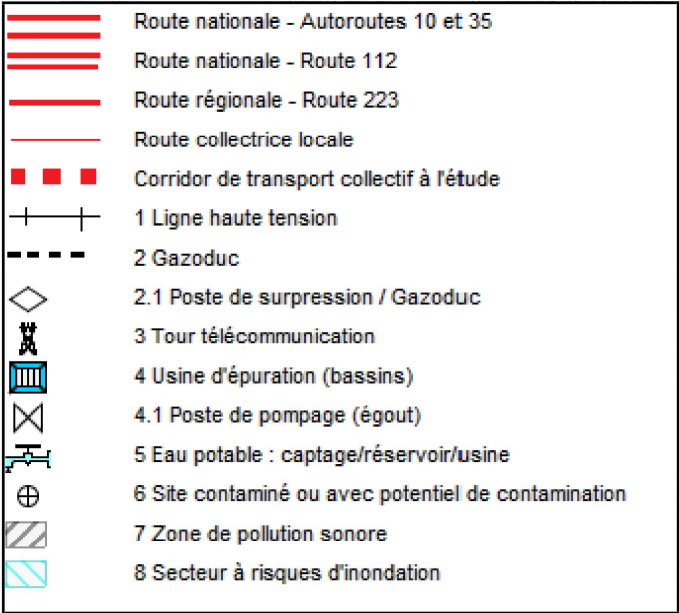

VILLE DE CARIGNAN

PLAN D'URBANISME

Règlement numéro 482-U

Plan 5 : Contraintes (réseaux majeurs et terrains avec potentiels de contamination)

Cartographie: I. Grosskopf, urb.
Service de l'urbanisme et de l'aménagement du territoire

juillet 2016

1:49999