


Construction

Deux bâtiments institutionnels

7 avril 2022

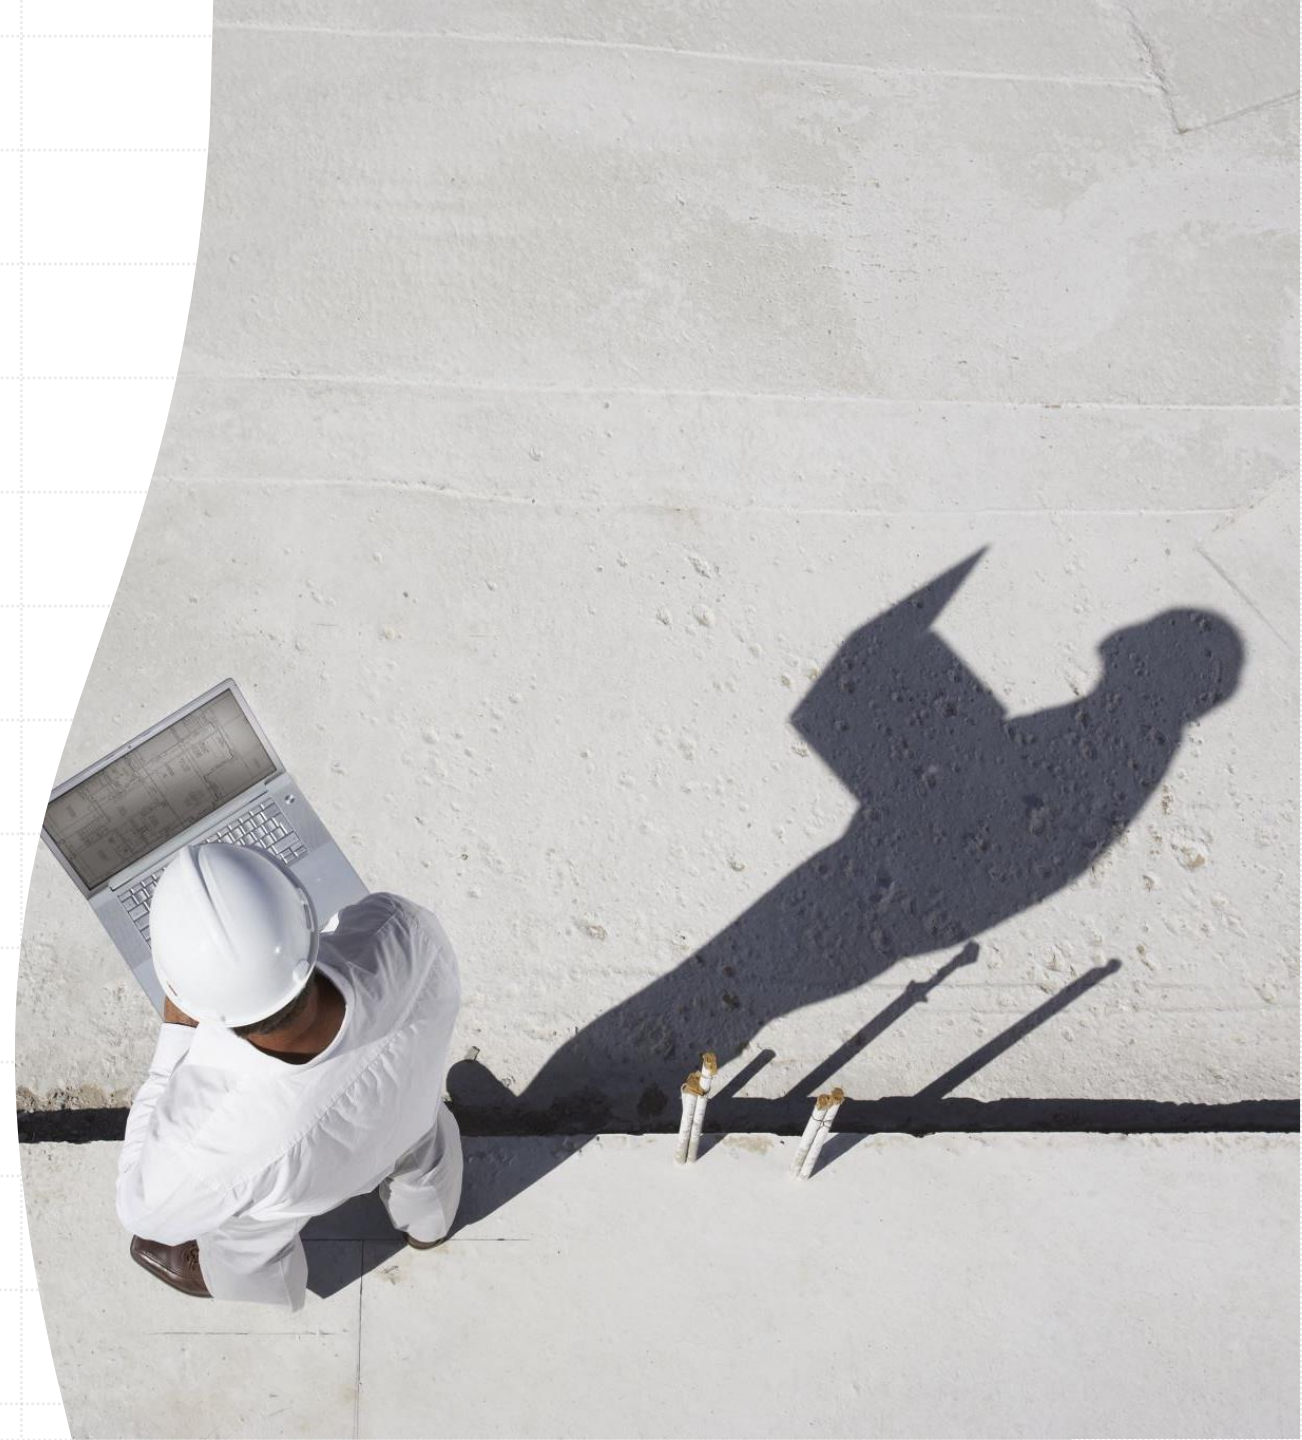

Ordre du jour

- Historique
- Échéancier des travaux
- Présentation des plans
- Informations en vrac
- Période de questions

Historique

- Juin 2019
d'une Annonce du ministre Roberge concernant la construction nouvelle école à Carignan
- Juin 2020
Carignan Annonce par les ministres Blais et Roberge concernant la construction d'une Maison des Aînés (MDA) et CPE intégré à Carignan
- 2019 – 2020
la SQI Préparation des plans et devis et dépôt des demandes de certificat d'autorisation (CA) au MELCC par le CSSP et la SQI
- Décembre 2020
un La Ville et ses partenaires sont informés que le MELCC exige un corridor écologique
- Décembre 2020
Été 2021
devis De concert avec ses partenaires, de nouveaux sites d'accueil pour les installations et retour en préparation des plans et devis

Historique

- **Été 2021** Appel d'offres pour la NÉ – Rejet des soumissions par le CSSP -
Demande d'utilisation au MTQ de l'ancienne voie ferrée par
la Ville
- **Automne 2021** Appel d'offres pour la MDA – CPE – Rejet des soumissions par la
SQI -
Construction de la piste multifonctionnelle sur l'emprise de
l'ancienne voie ferrée
- **Hiver 2022** Retour en soumission par le CSSP pour la NÉ
- **Fin février 2022** Le contrat est octroyé pour la NÉ
- **Printemps 2022** Retour en soumission par la SQI pour la MDA- CPE – Ouverture des
soumission le 25 mars – En entente pour l'octroi du contrat
de construction
- **Février mars 2022** Construction du chemin d'accès, déboisement et déblais

Échéancier des travaux

Travaux municipaux (Maître-d'œuvre – CSSP)

Mai – Juin 2022

Nouvelle rue – Travaux d'infrastructure et fondations

Septembre – Octobre 2022

Nouvelle rue – Bordure et pavage

Juin 2022

Piste multifonctionnelle – Travaux d'infrastructure et fondations

Septembre – Octobre 2022

Piste multifonctionnelle – Bordure et pavage

Août à novembre 2022

Marie-Anne – Travaux d'infrastructure, fondation, bordure, pavage et éclairage

Septembre à novembre 2022

Station de pompage et fossé

2023

2^{ème} couche de pavage


** Dates sujettes à des changements*

- Ouverture de la nouvelle école prévue en septembre 2024
- Ouverture de la Maison des aînés - CPE prévue – hiver 2024

The image features a background of architectural blueprints with various technical drawings, dimensions, and room numbers. Three white cylindrical objects, representing rolled-up plans, are positioned diagonally across the top right. The text 'Présentation des plans' is centered over the image in a large, bold, black font.

Présentation des plans

Nouvelle rue

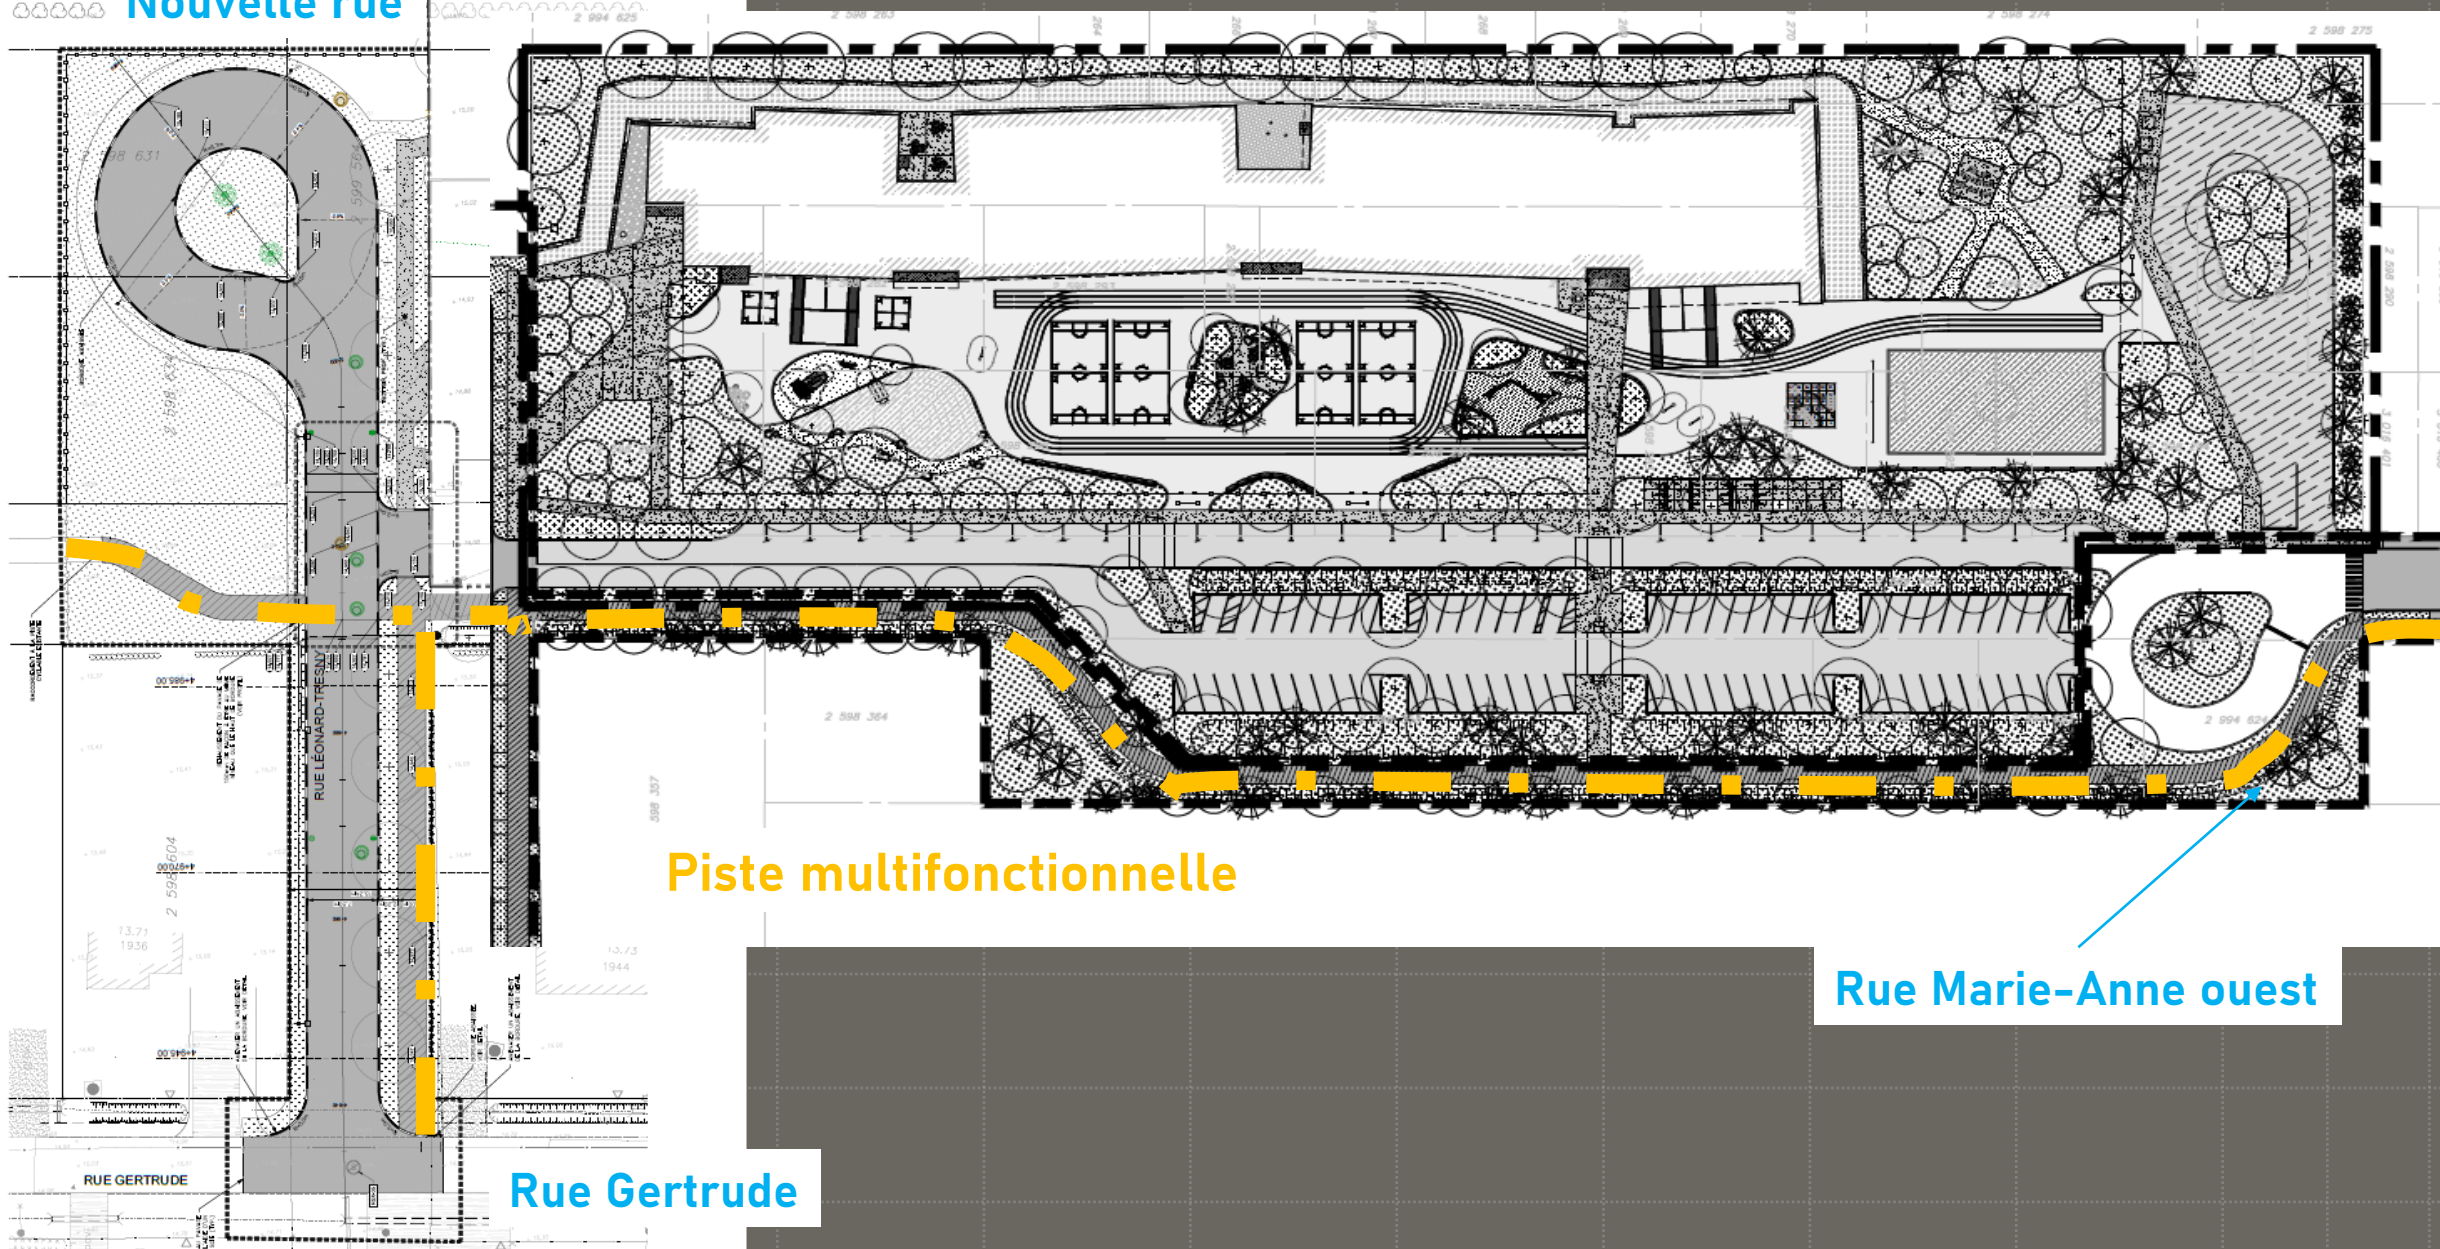


Piste multifonctionnelle

Rue Marie-Anne ouest

Rue Gertrude

Nouvelle rue

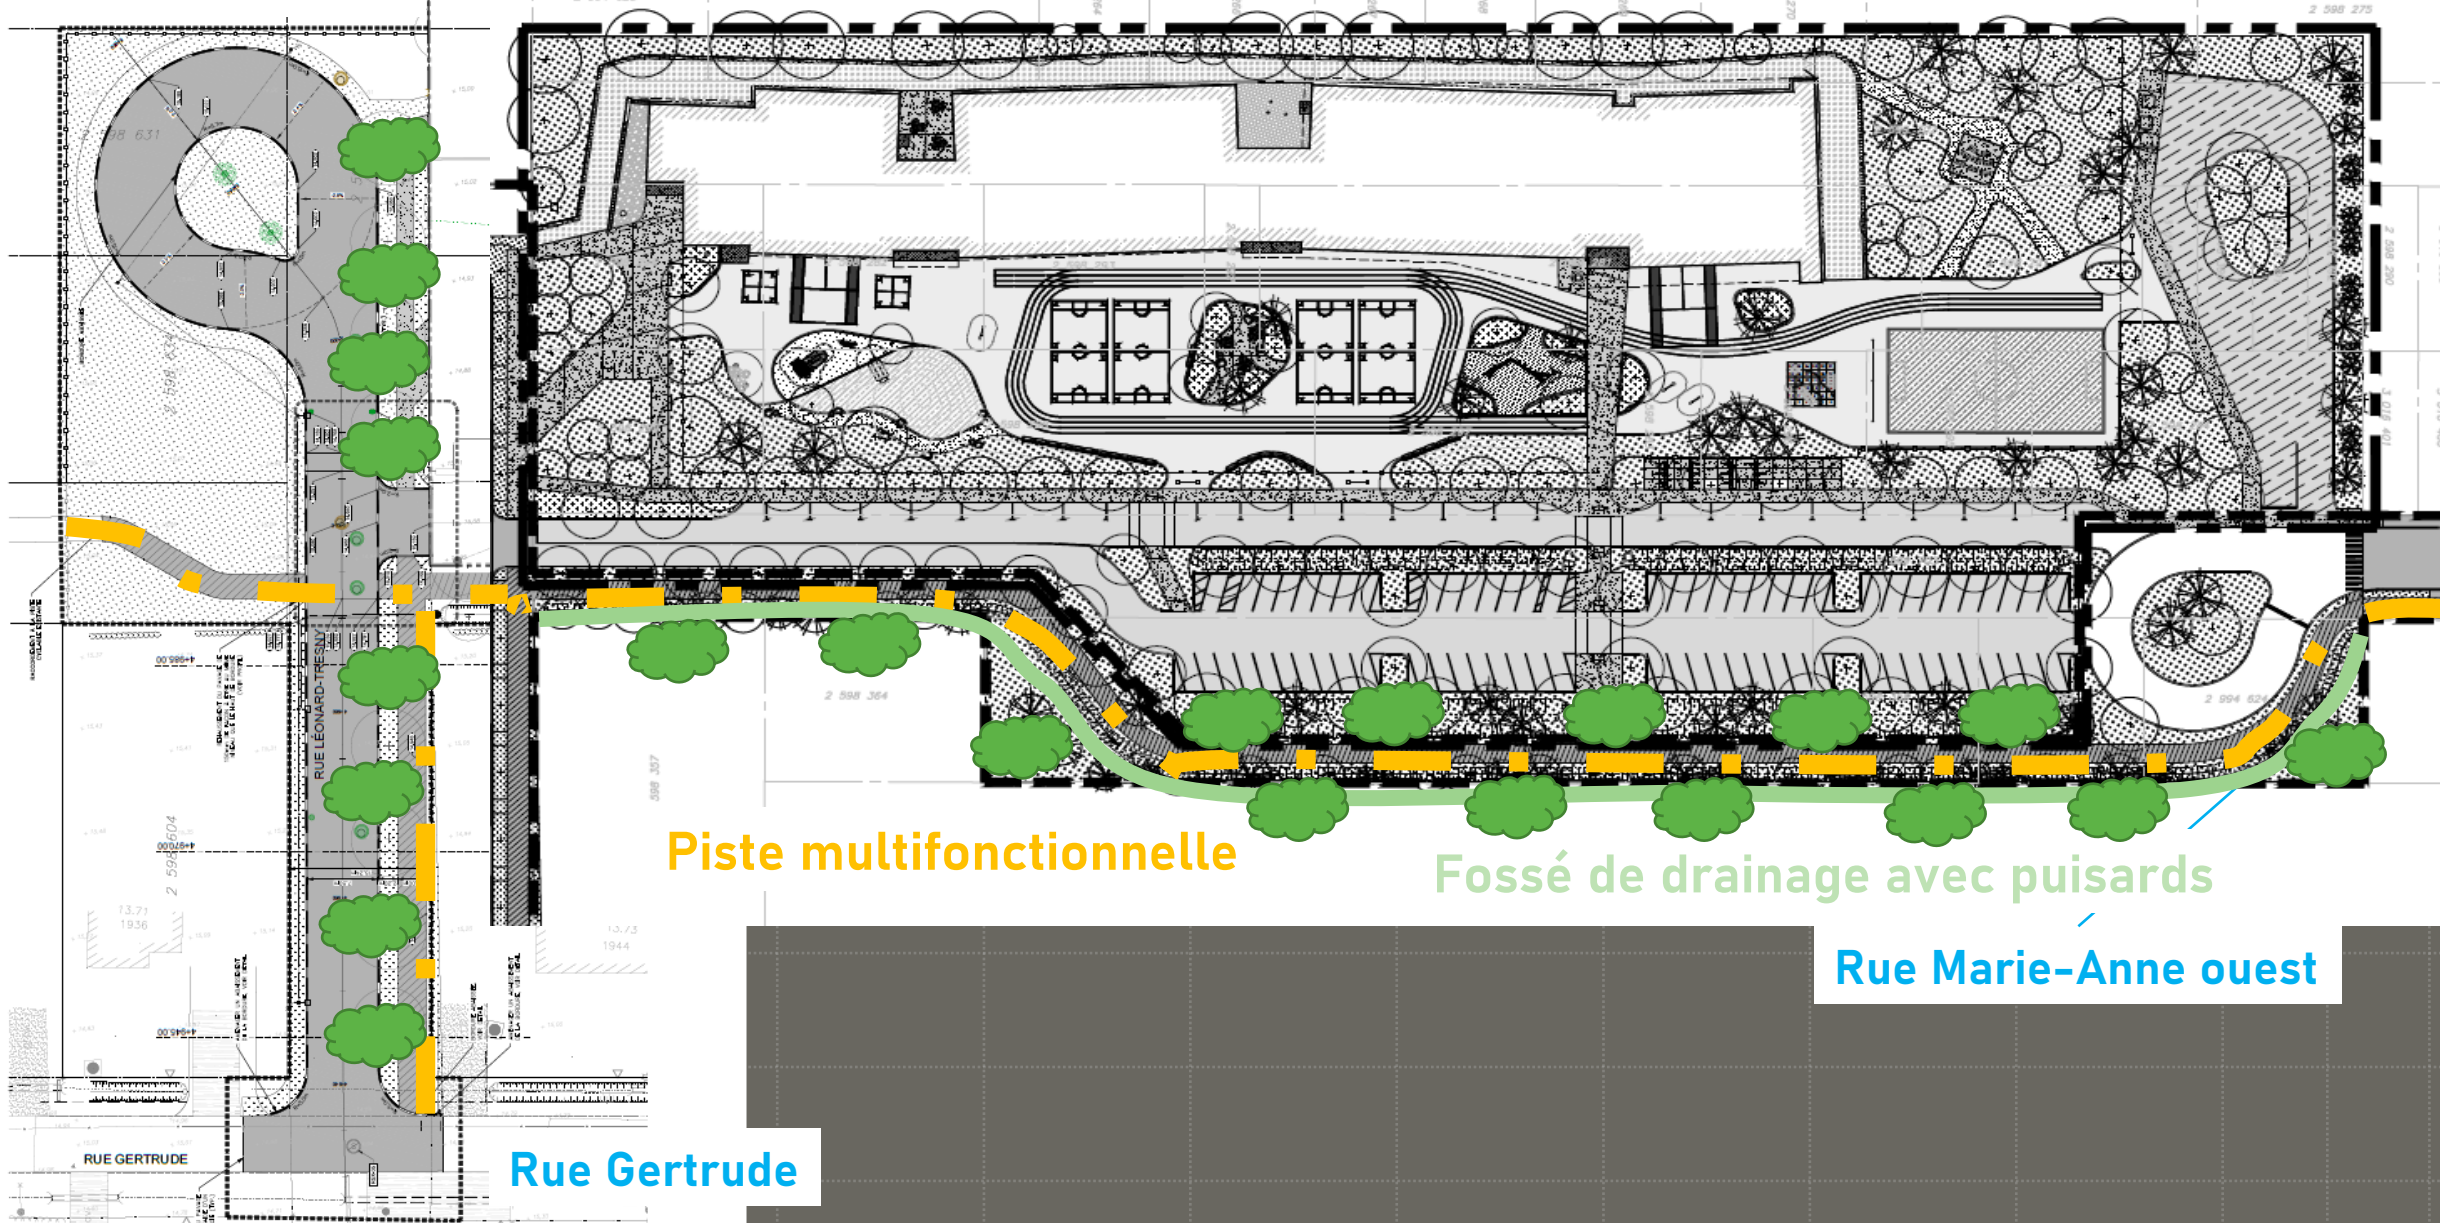


Piste multifonctionnelle

Fossé de drainage avec puisards

Rue Marie-Anne ouest

Rue Gertrude

Nouvelle rue

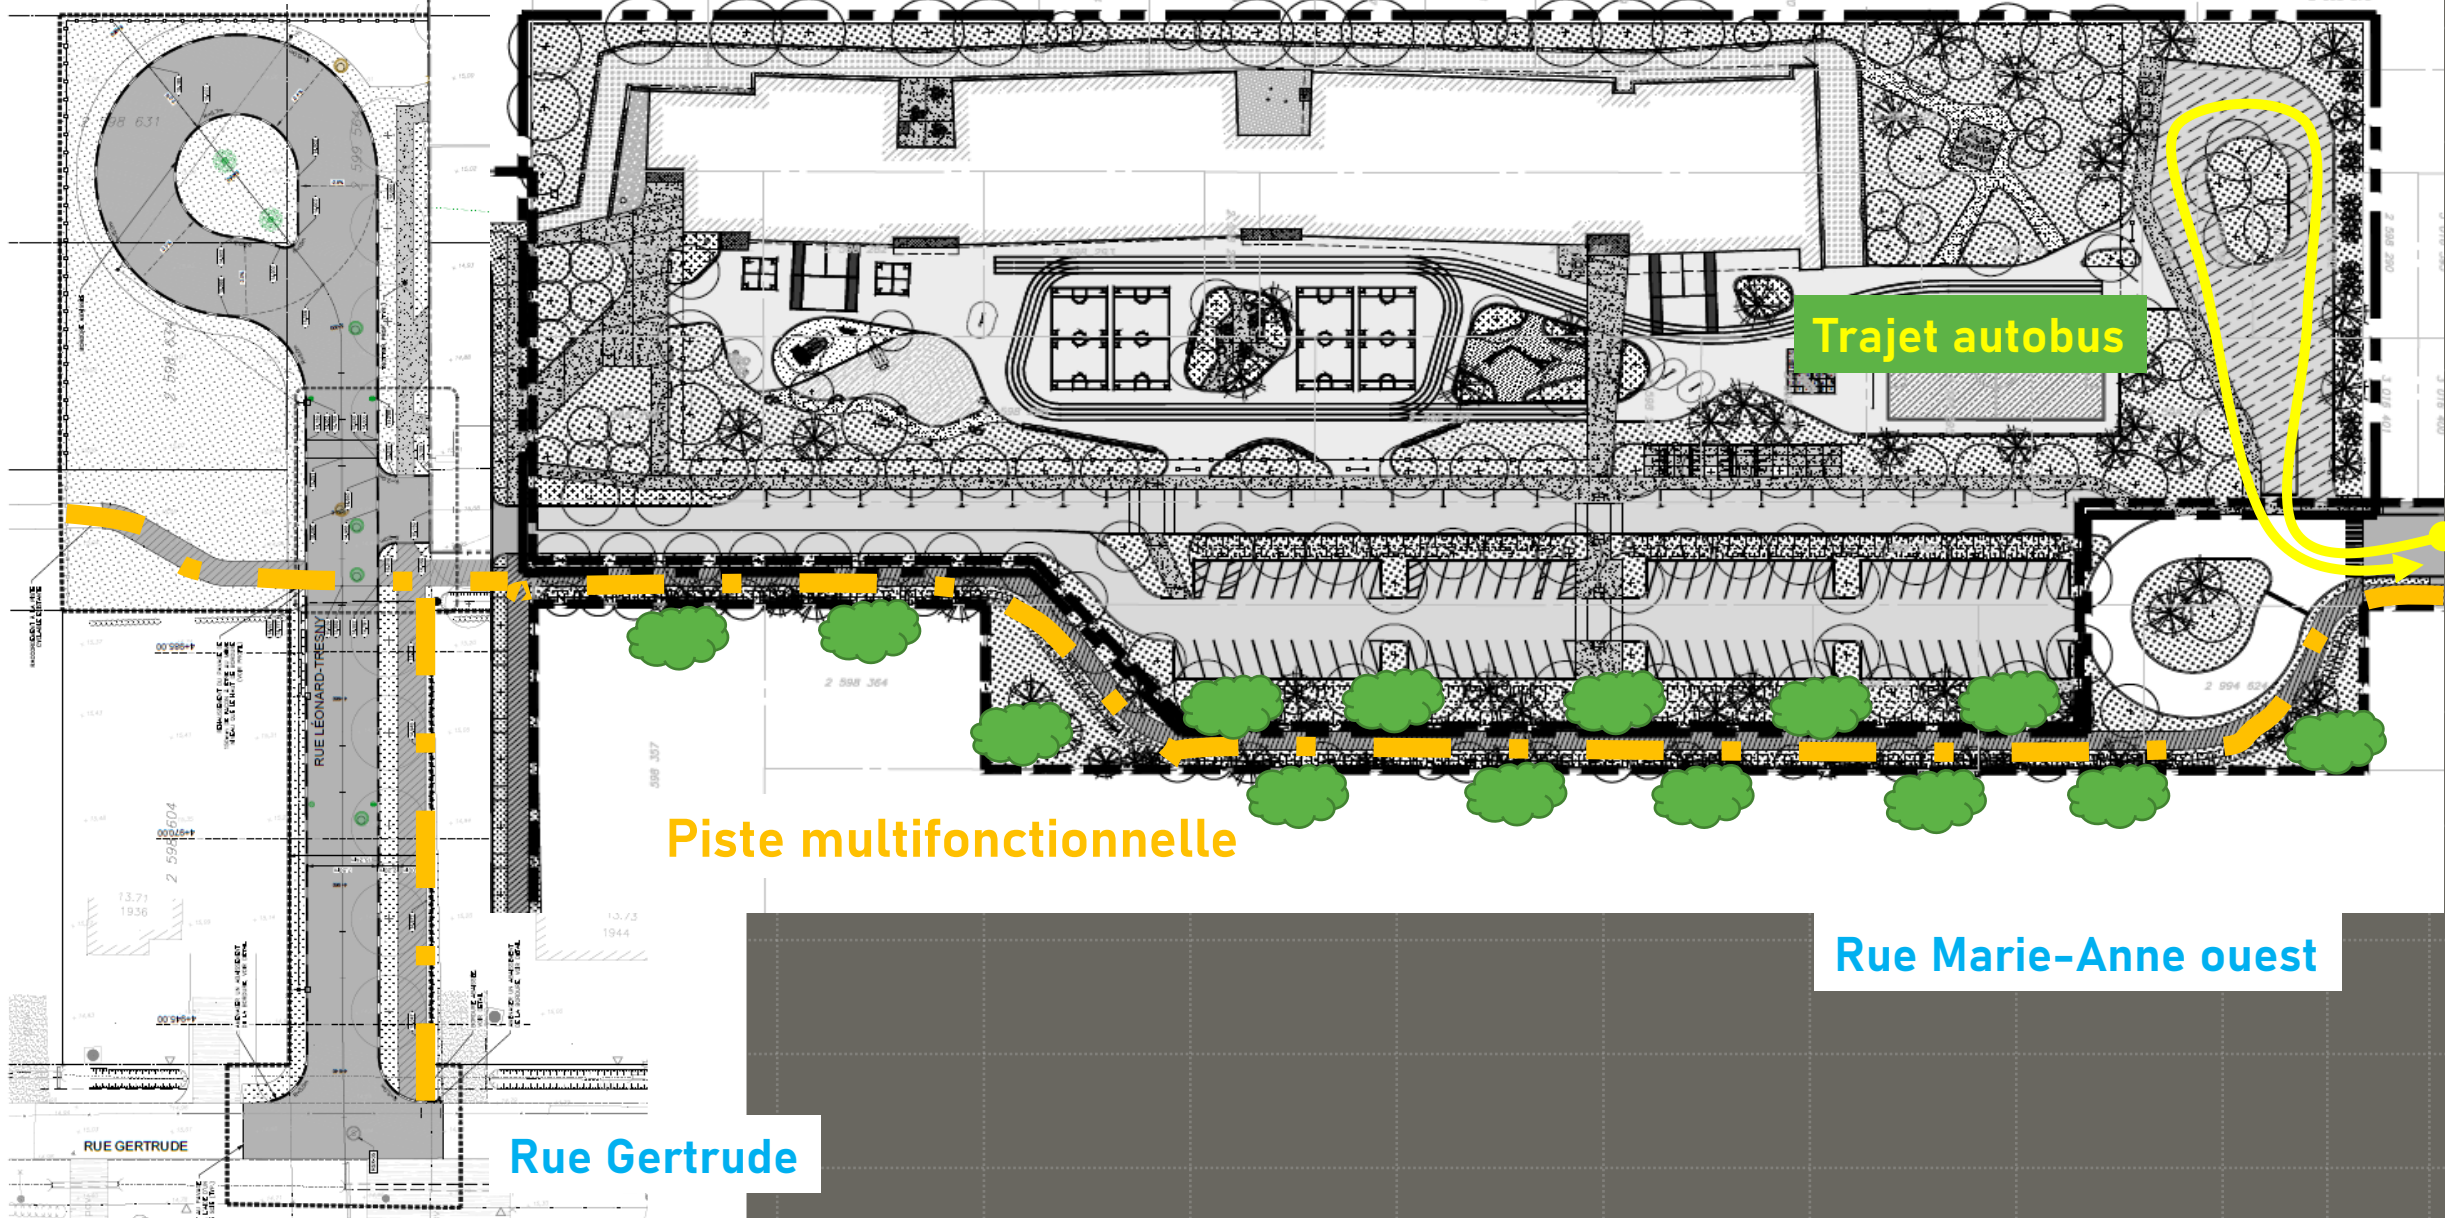


Trajet autobus

Piste multifonctionnelle

Rue Gertrude

Rue Marie-Anne ouest

Nouvelle rue

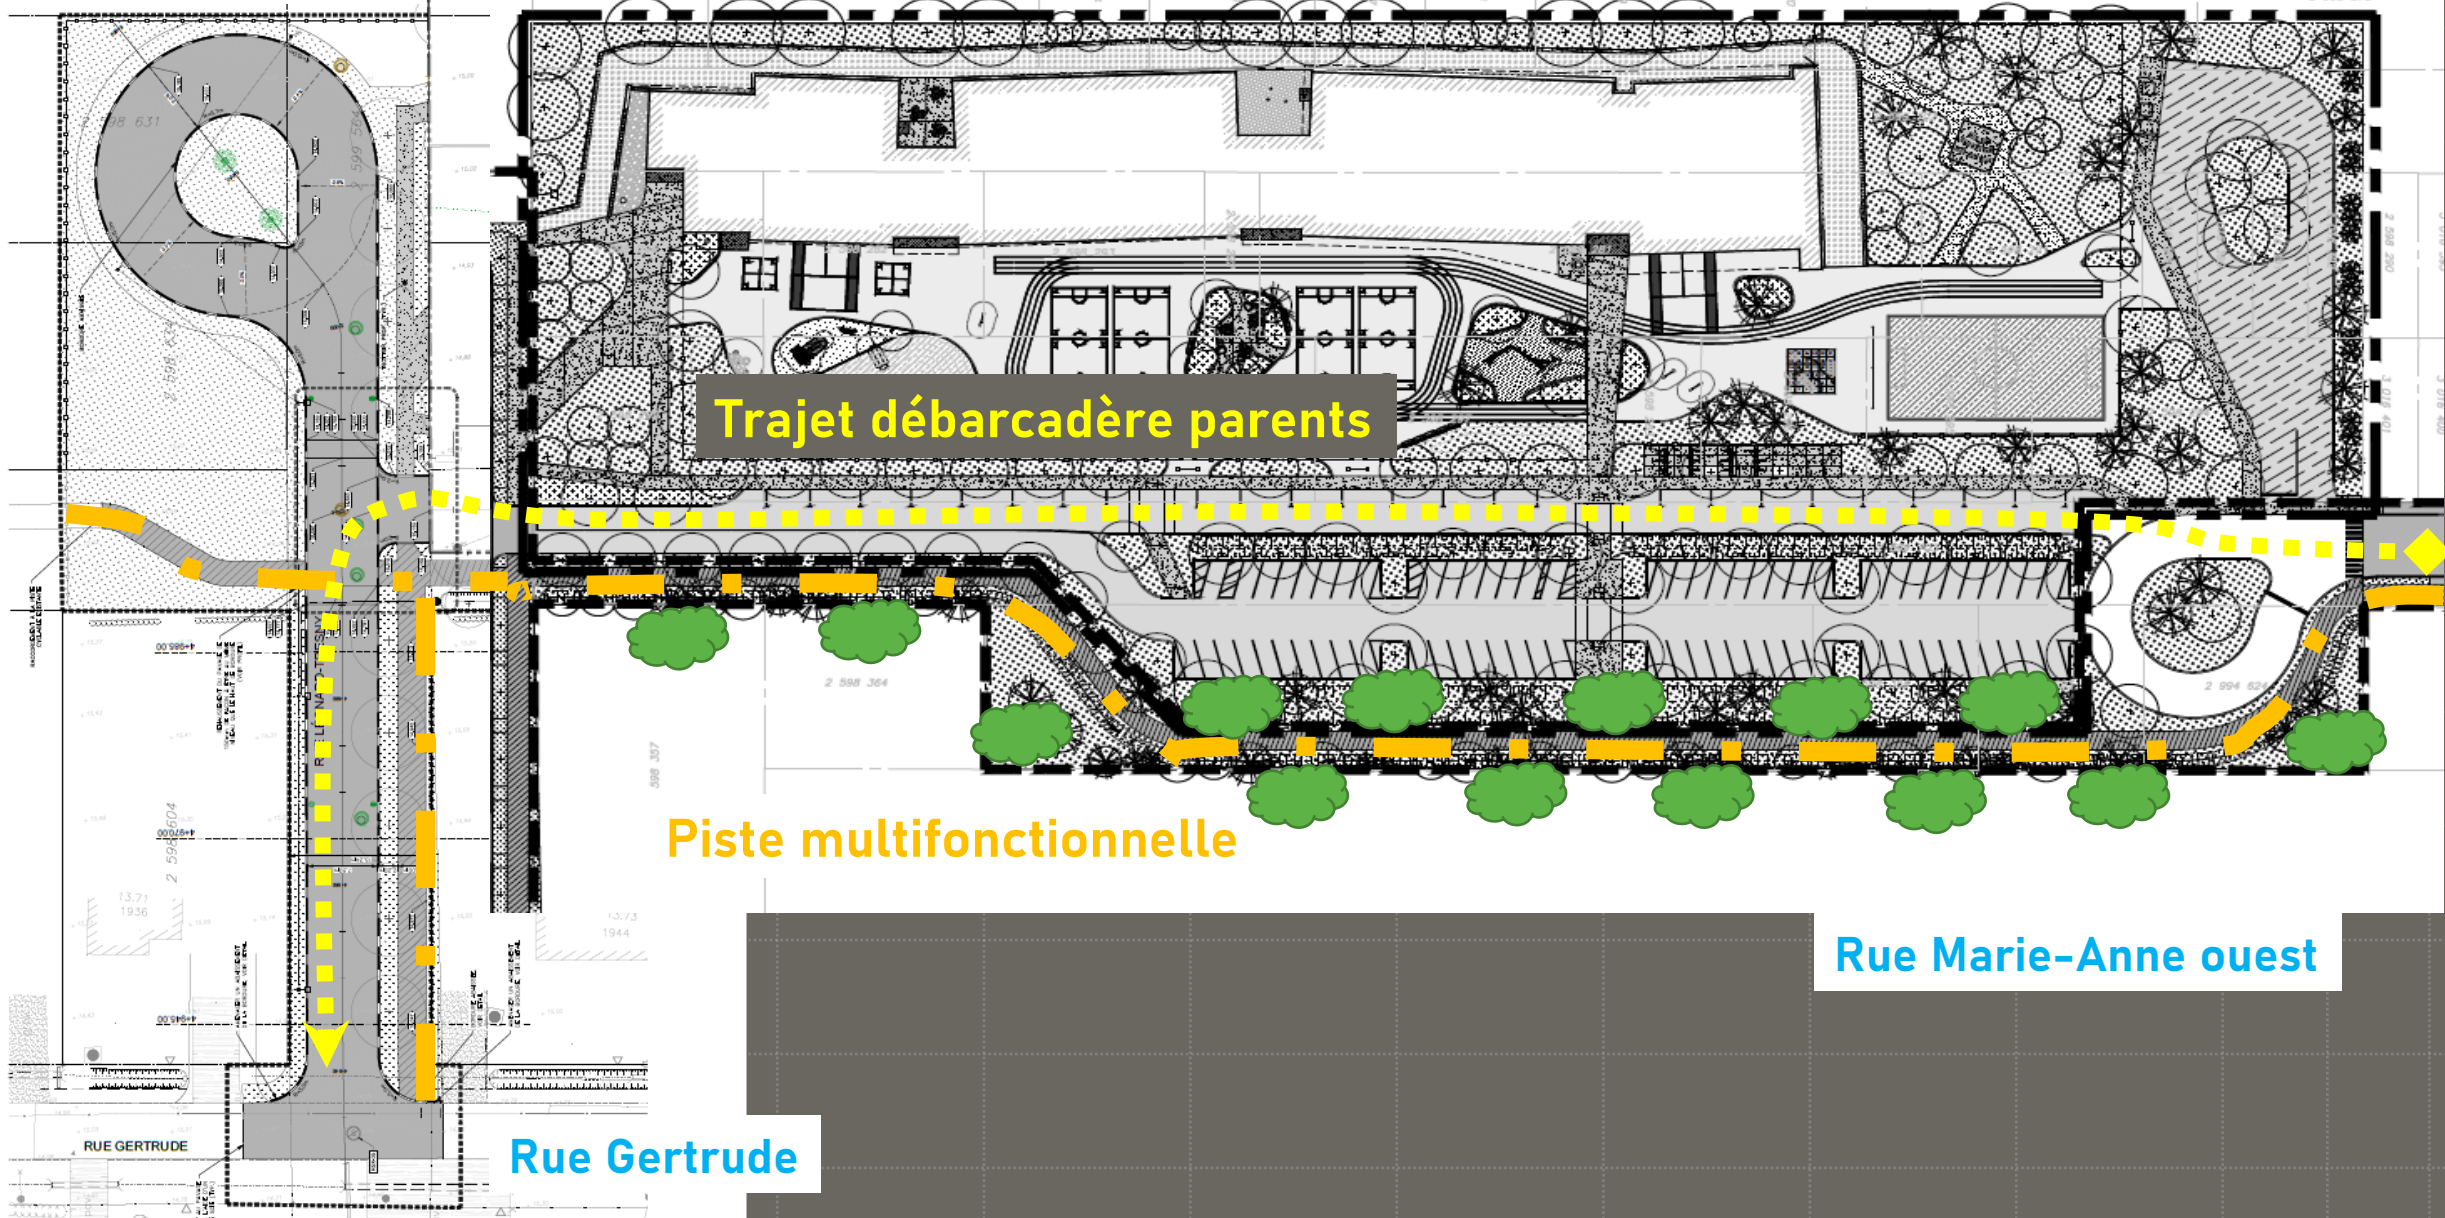


Trajet débarcadère parents

Piste multifonctionnelle

Rue Gertrude

Rue Marie-Anne ouest

Nouvelle rue

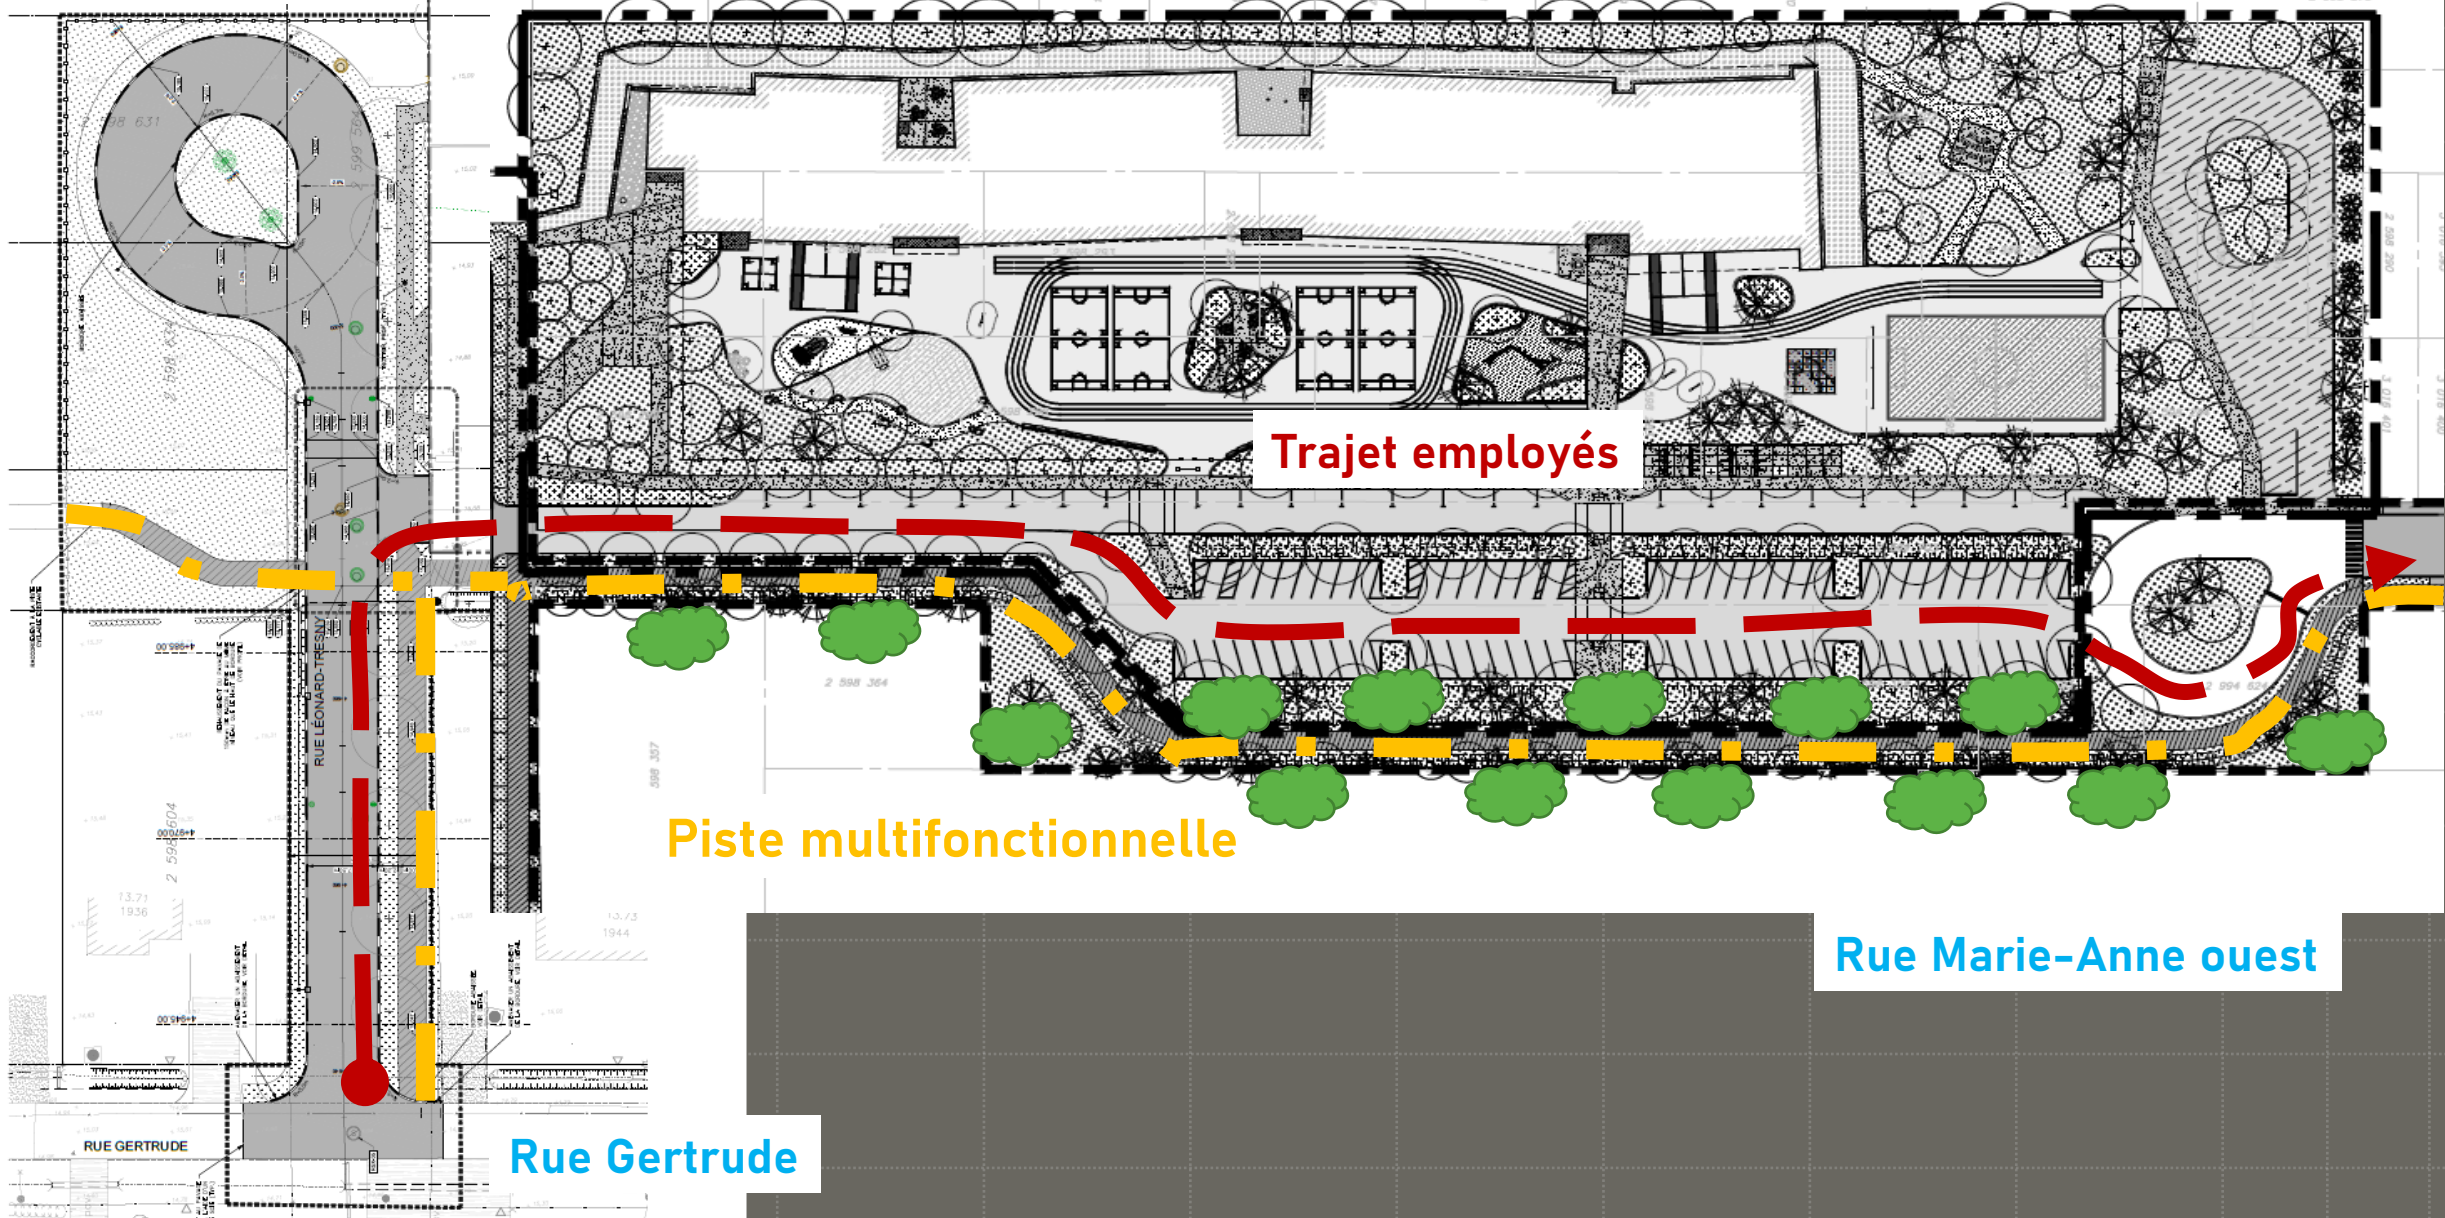

Trajet employés

Piste multifonctionnelle

Rue Gertrude

Rue Marie-Anne ouest

TRAVAUX

Nouvelle rue – Travaux d’infrastructure et


Mai – Juin 2022
fondations

Septembre – Octobre 2022 Nouvelle rue – Bordure et pavage

Juin 2022
d’infrastructure et
fondations


Septembre – Octobre 2022 Piste multifonctionnelle – Bordure et pavage

Nouvelle rue

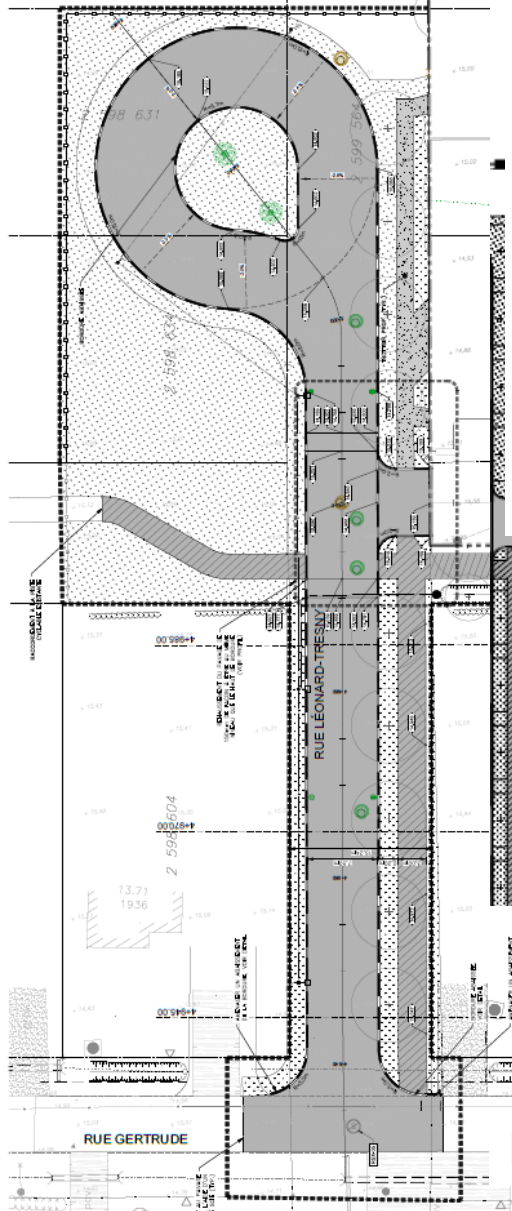


Rue Gertrude

Rue Marie-Anne ouest

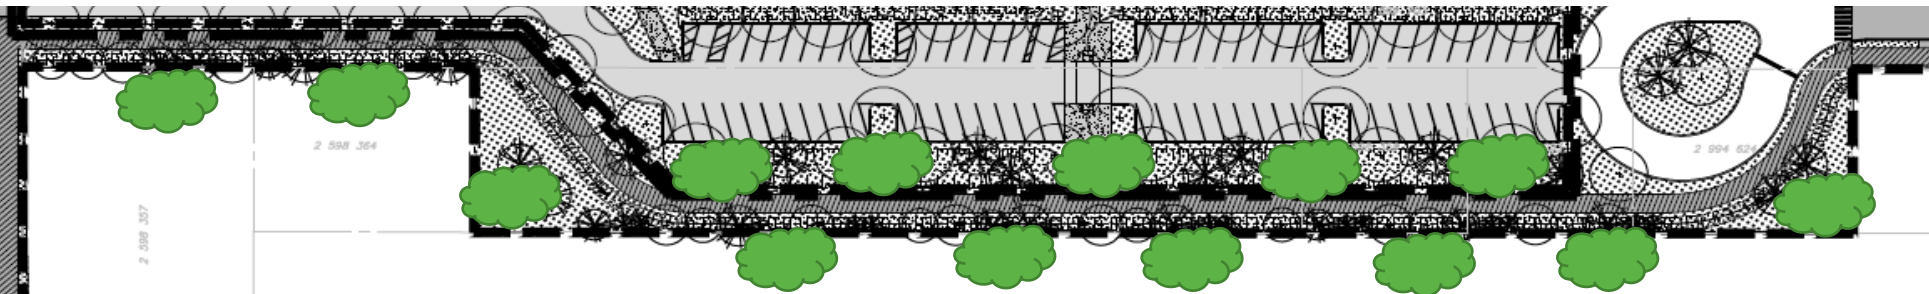

VUE EN PROFIL - RUE LÉONARD-TRESNY PROPOSÉE
ÉCHELLE 1/1000


AMÉNAGEMENT SITE DE L'ÉCOLE

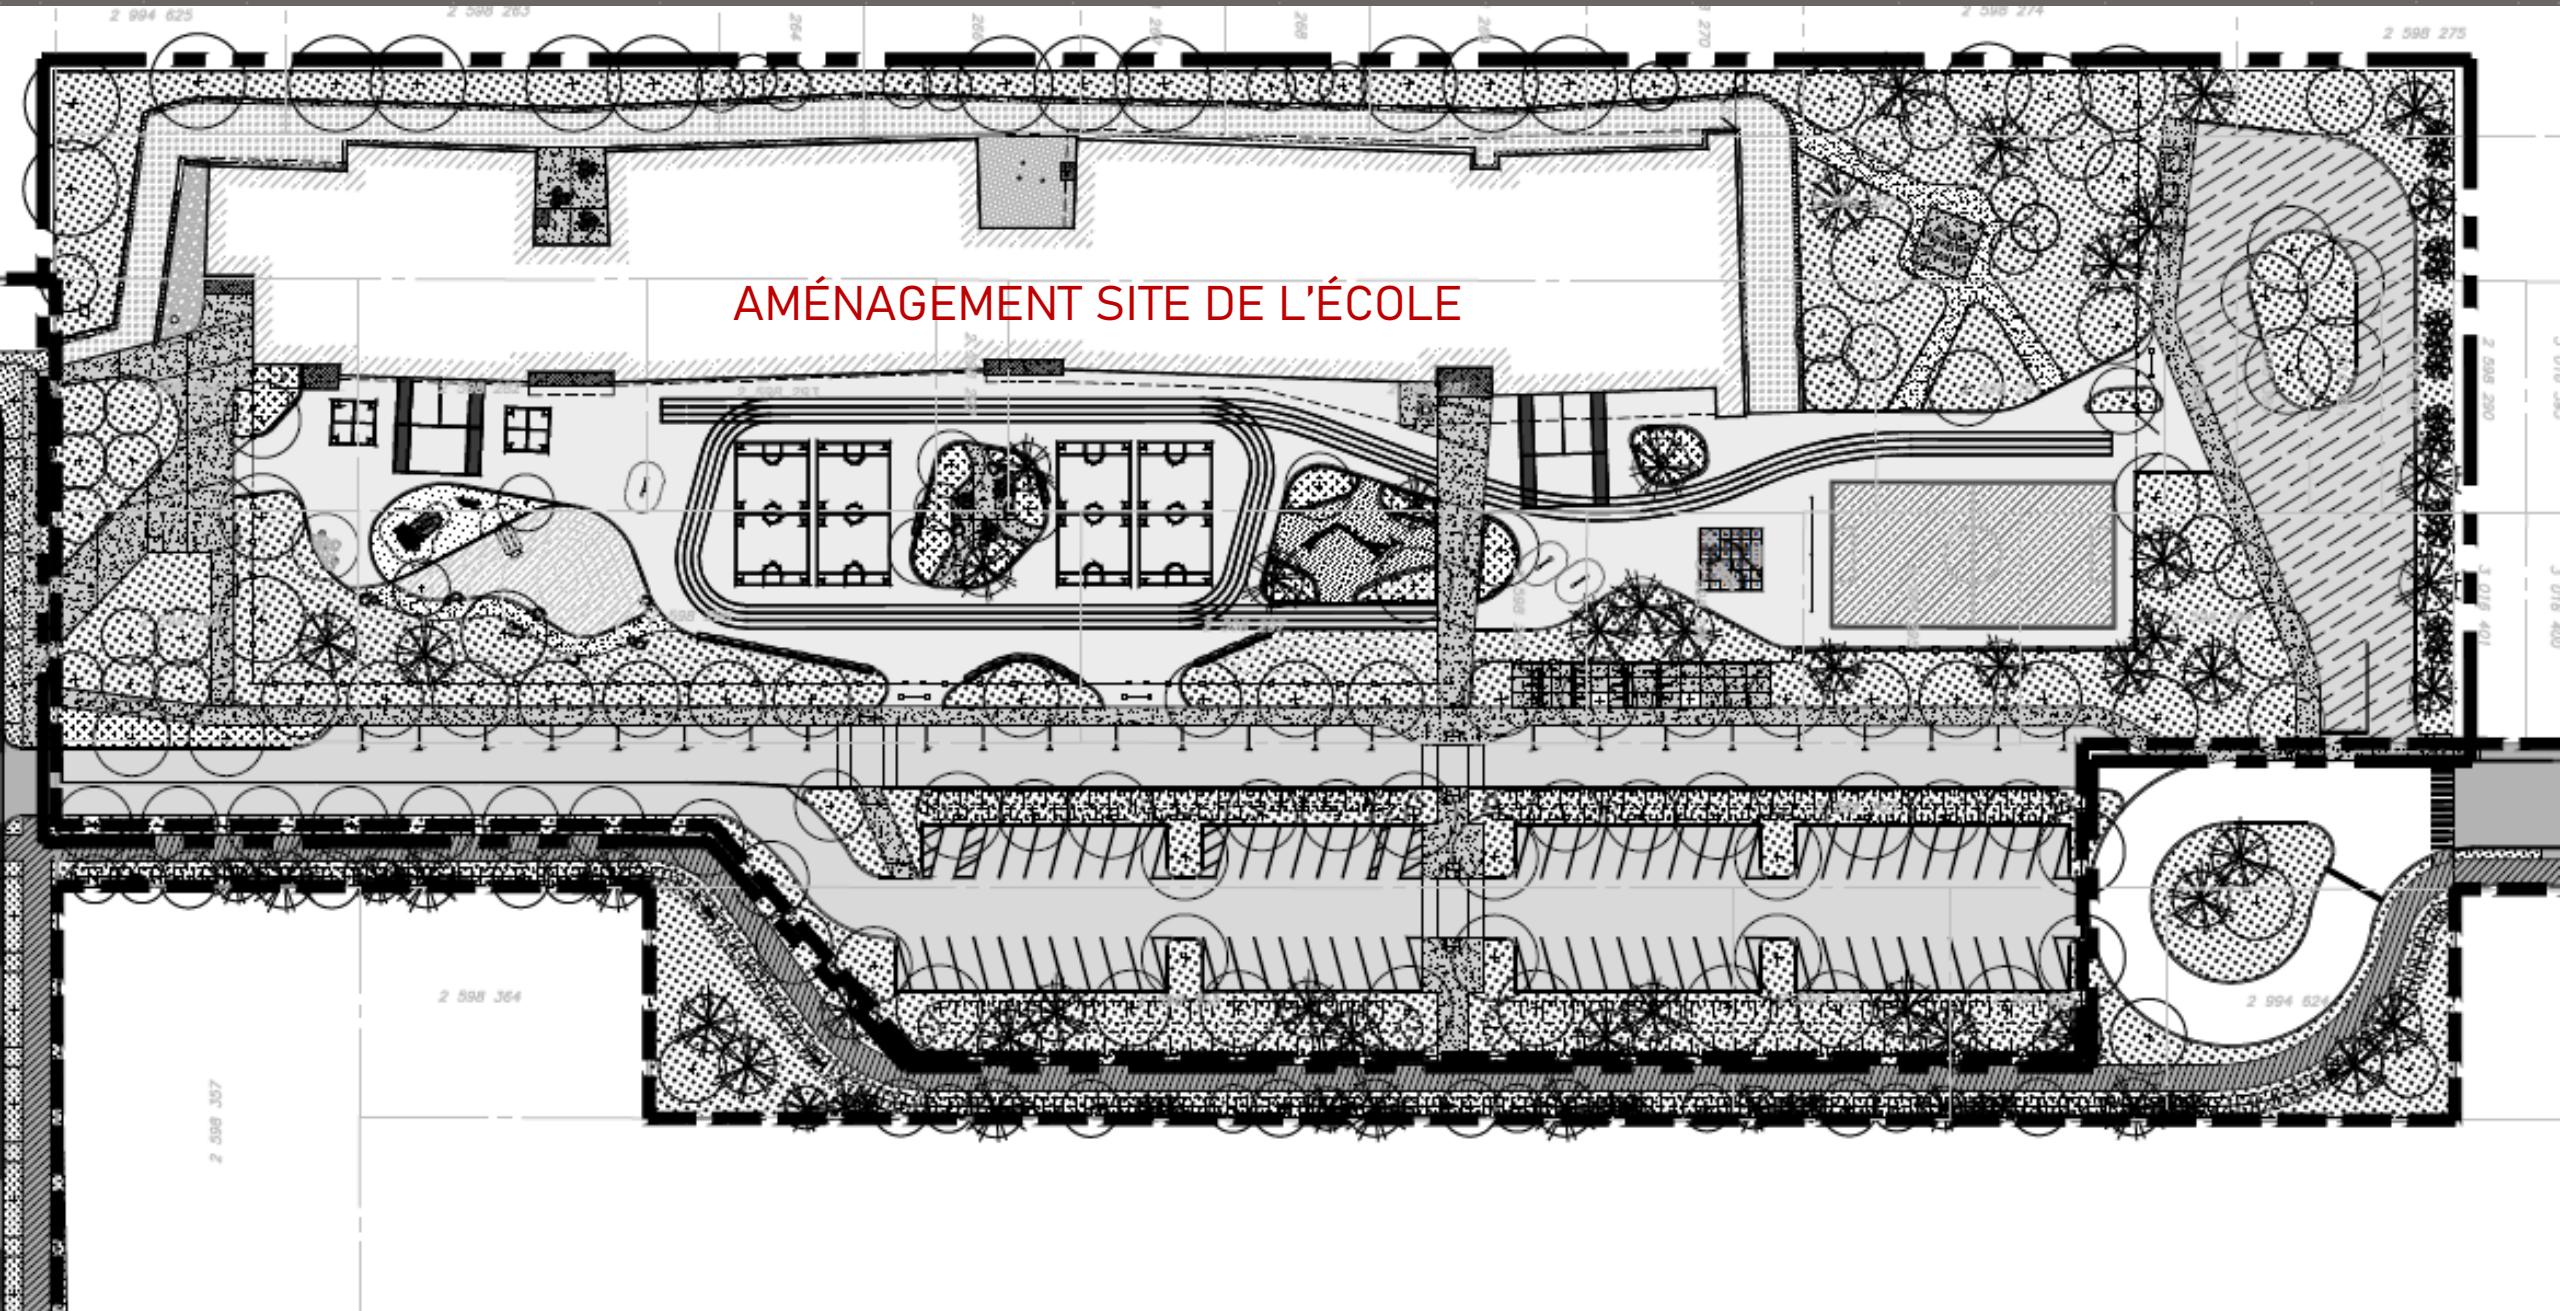

NOTES
1. VUE EN PROFIL - RUE MARIE-ANNE PROPOSÉE
2. VUE EN PLAN - RUE MARIE-ANNE PROPOSÉE

VUE EN PROFIL - RUE MARIE-ANNE PROPOSÉE

ÉCHELLE 1:200

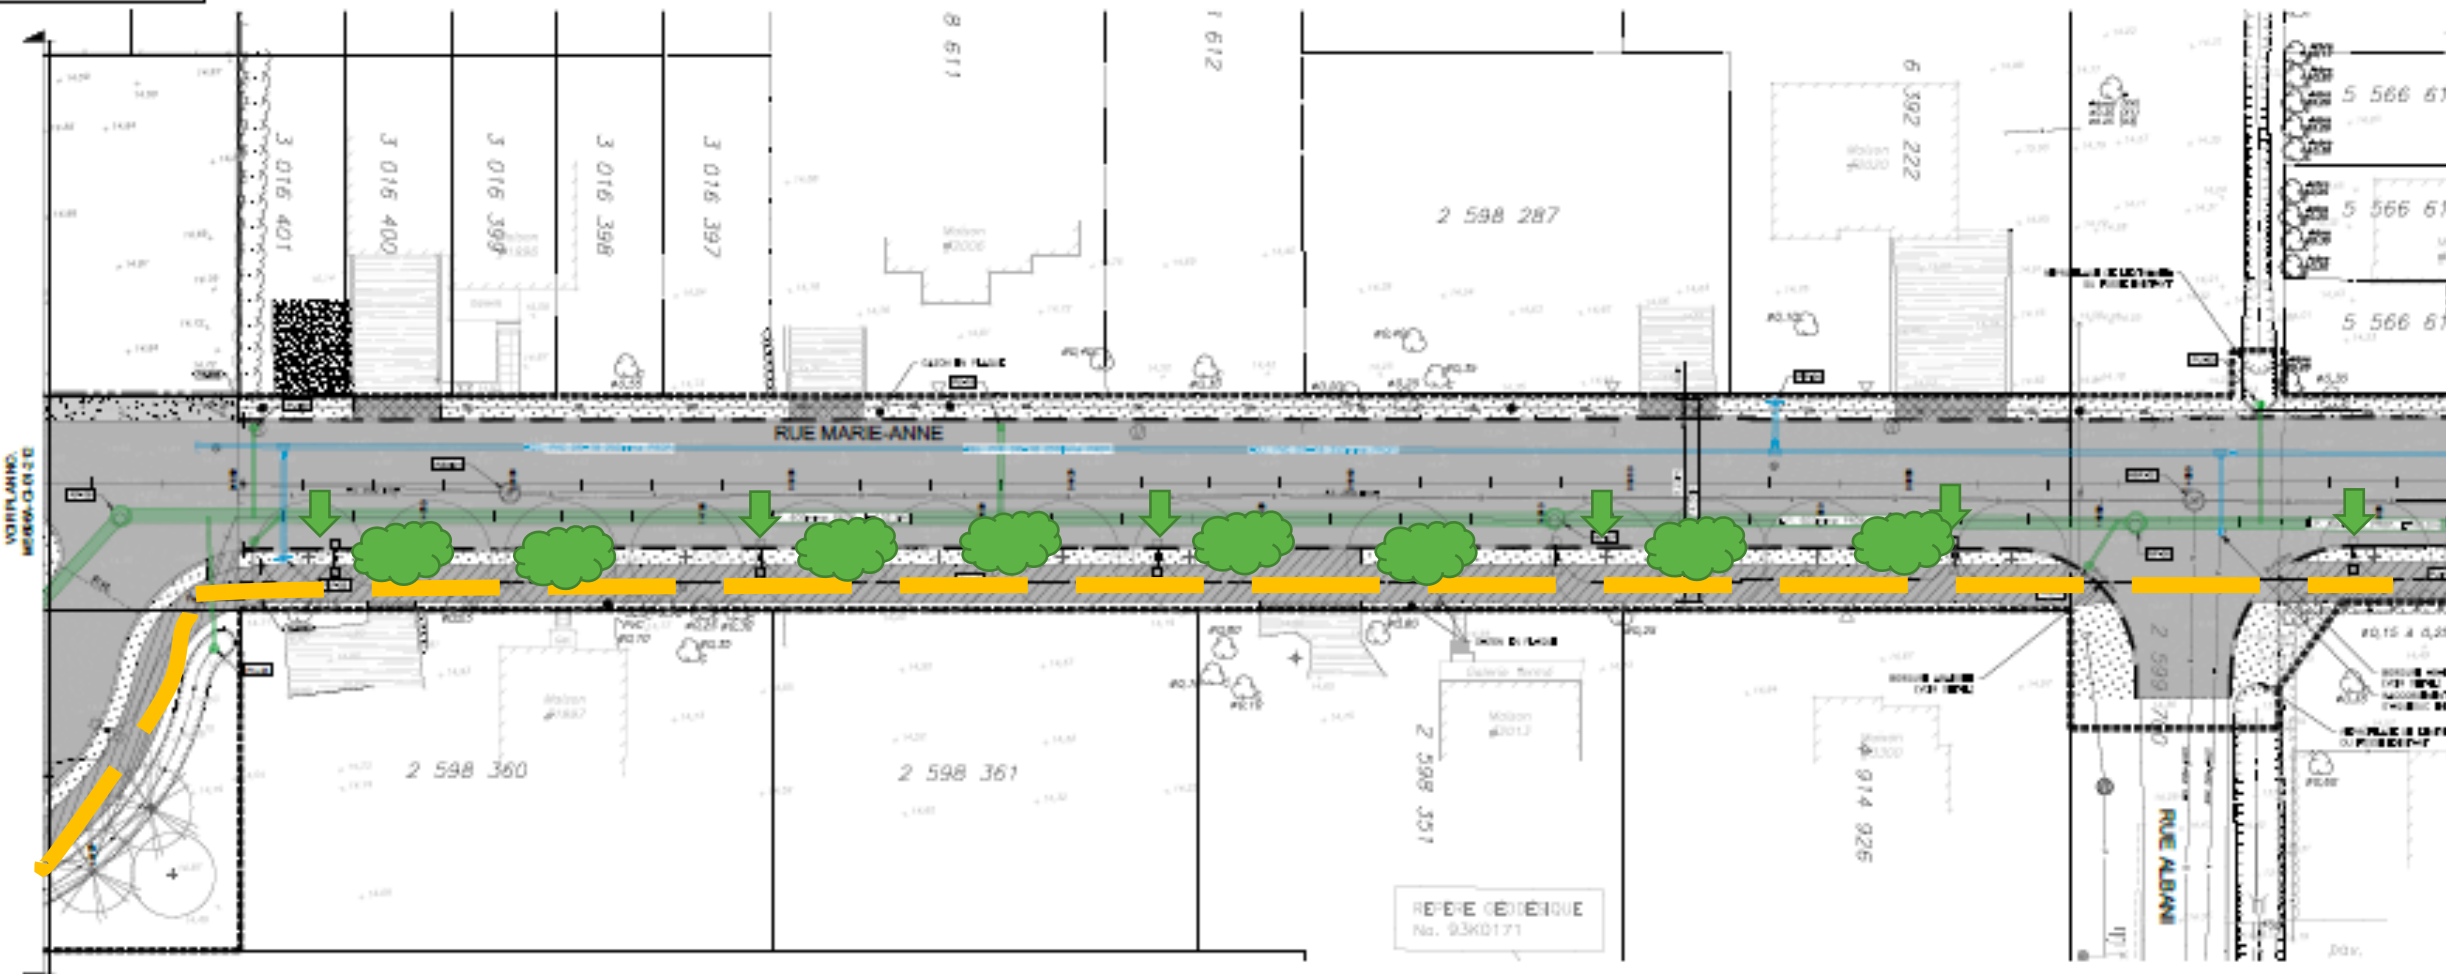

VUE EN PLAN - RUE MARIE-ANNE PROPOSÉE


ÉCHELLE 1:200

VUE EN PROFIL - RUE MARIE-ANNE PROPOSÉE

ÉCHELLE 1:200



NOTES
1. L'ESPACE DE CIRCULATION ALTERNATIVE
2. L'ESPACE DE CIRCULATION ALTERNATIVE

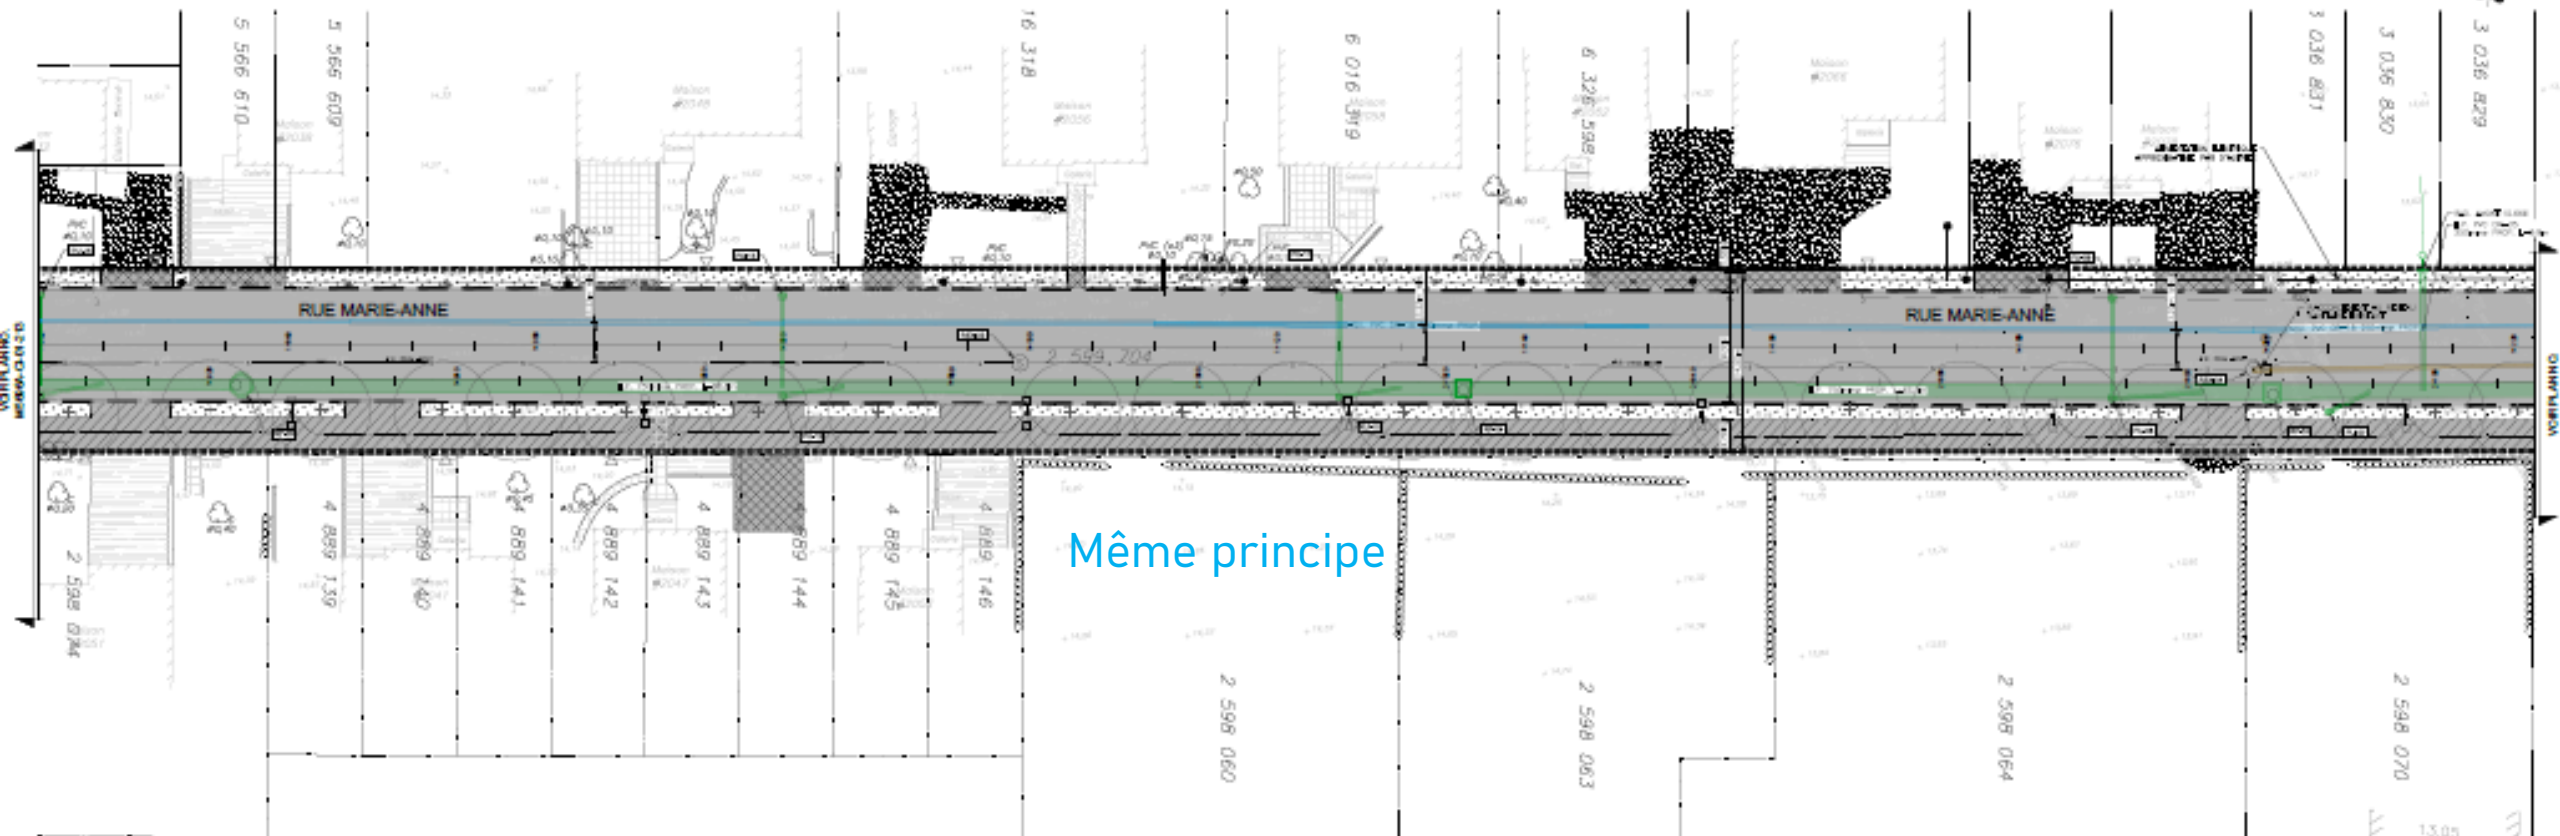

Même principe


VUE EN PLAN - RUE MARIE-ANNE PROPOSÉE

ÉCHELLE 1:200



VOIR PLAN 3

VOIR PLAN 3

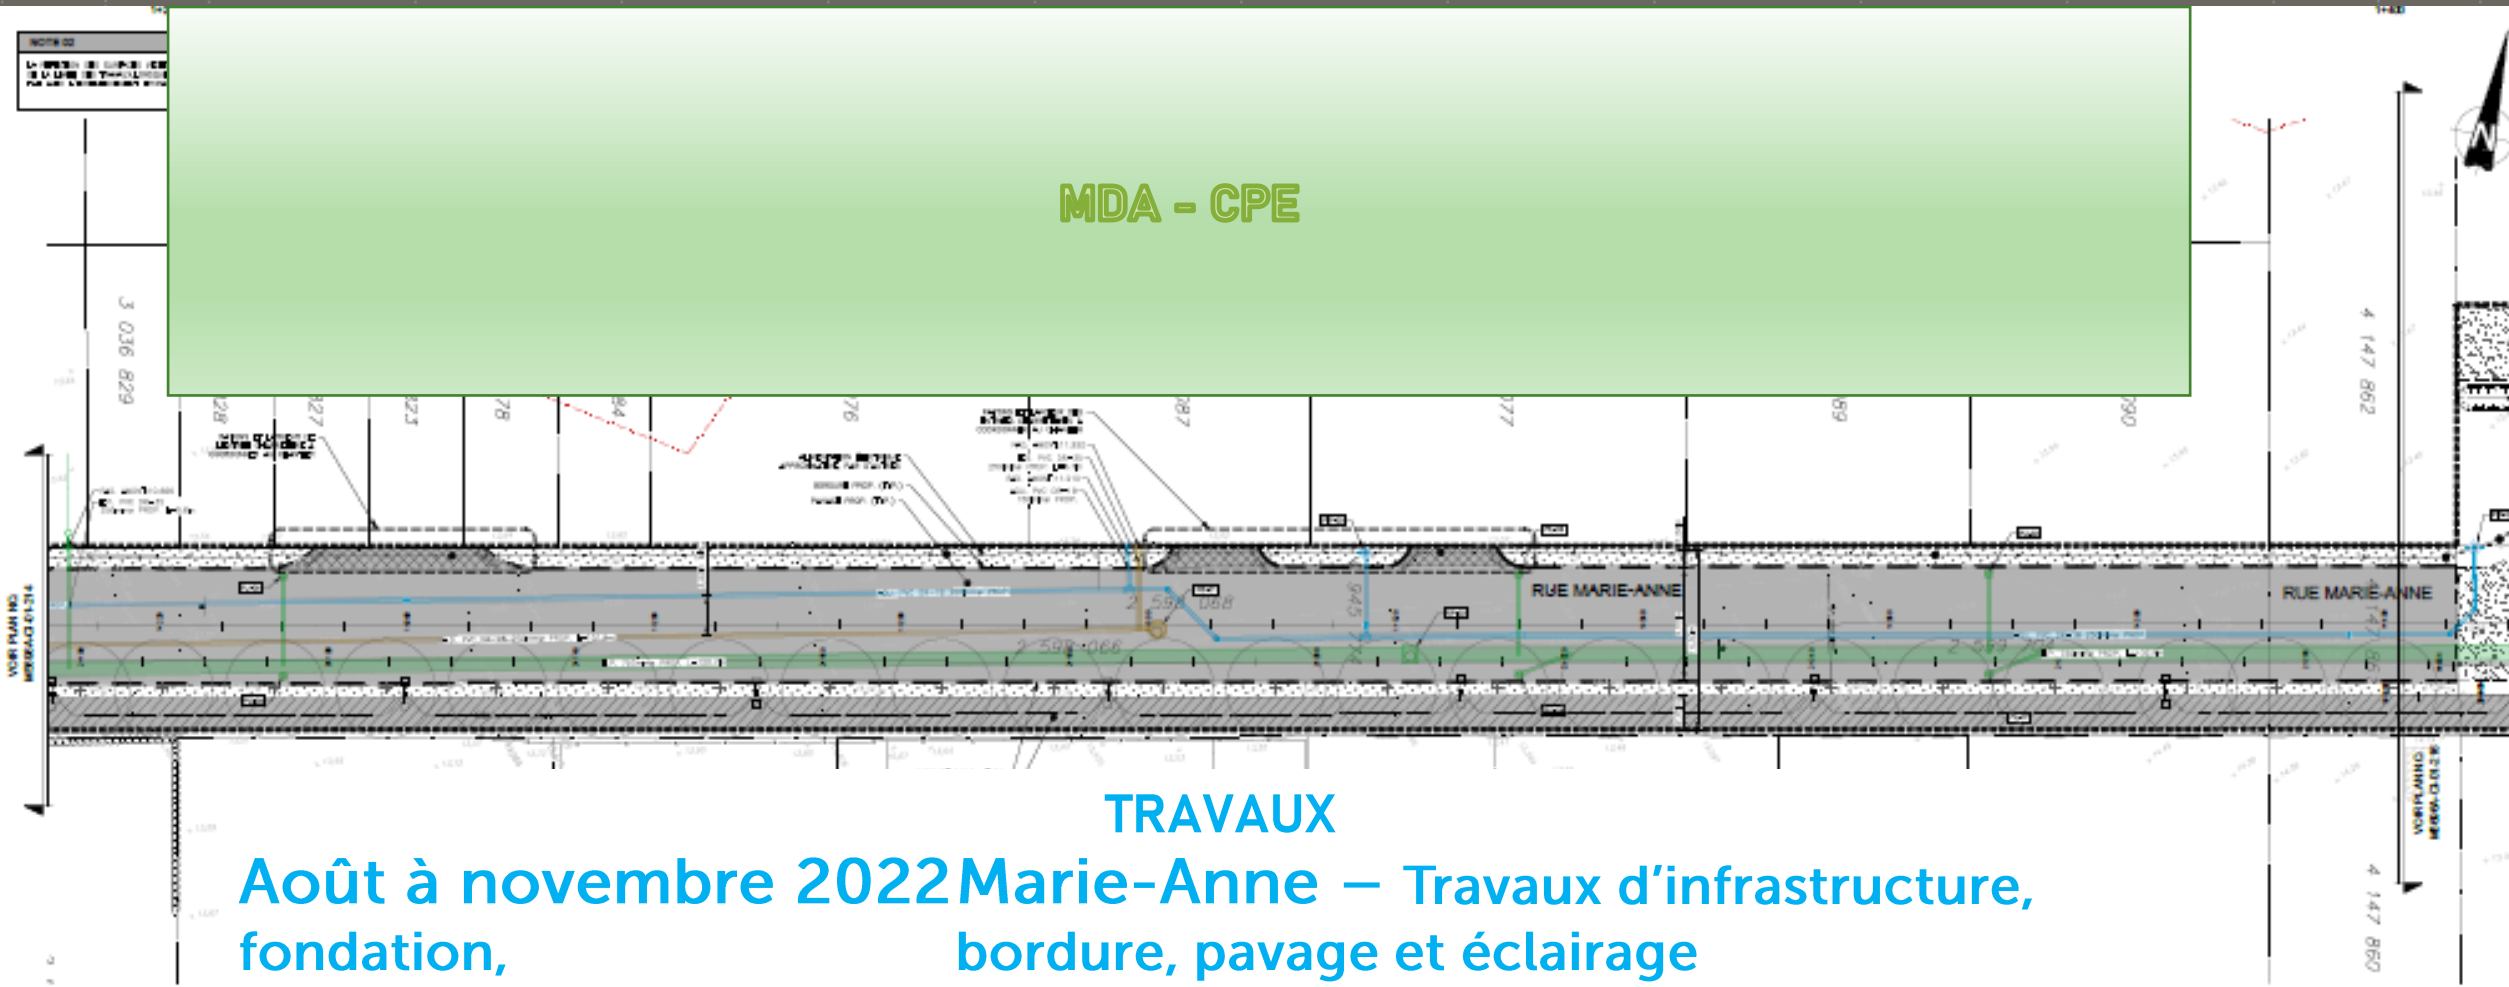


NOTES
1. METRE (1:1000) - L'ESCALE
2. METRE (1:1000) - L'ESCALE

TRAVAUX


Septembre à novembre 2022
fossé

Station de pompage et
fossé

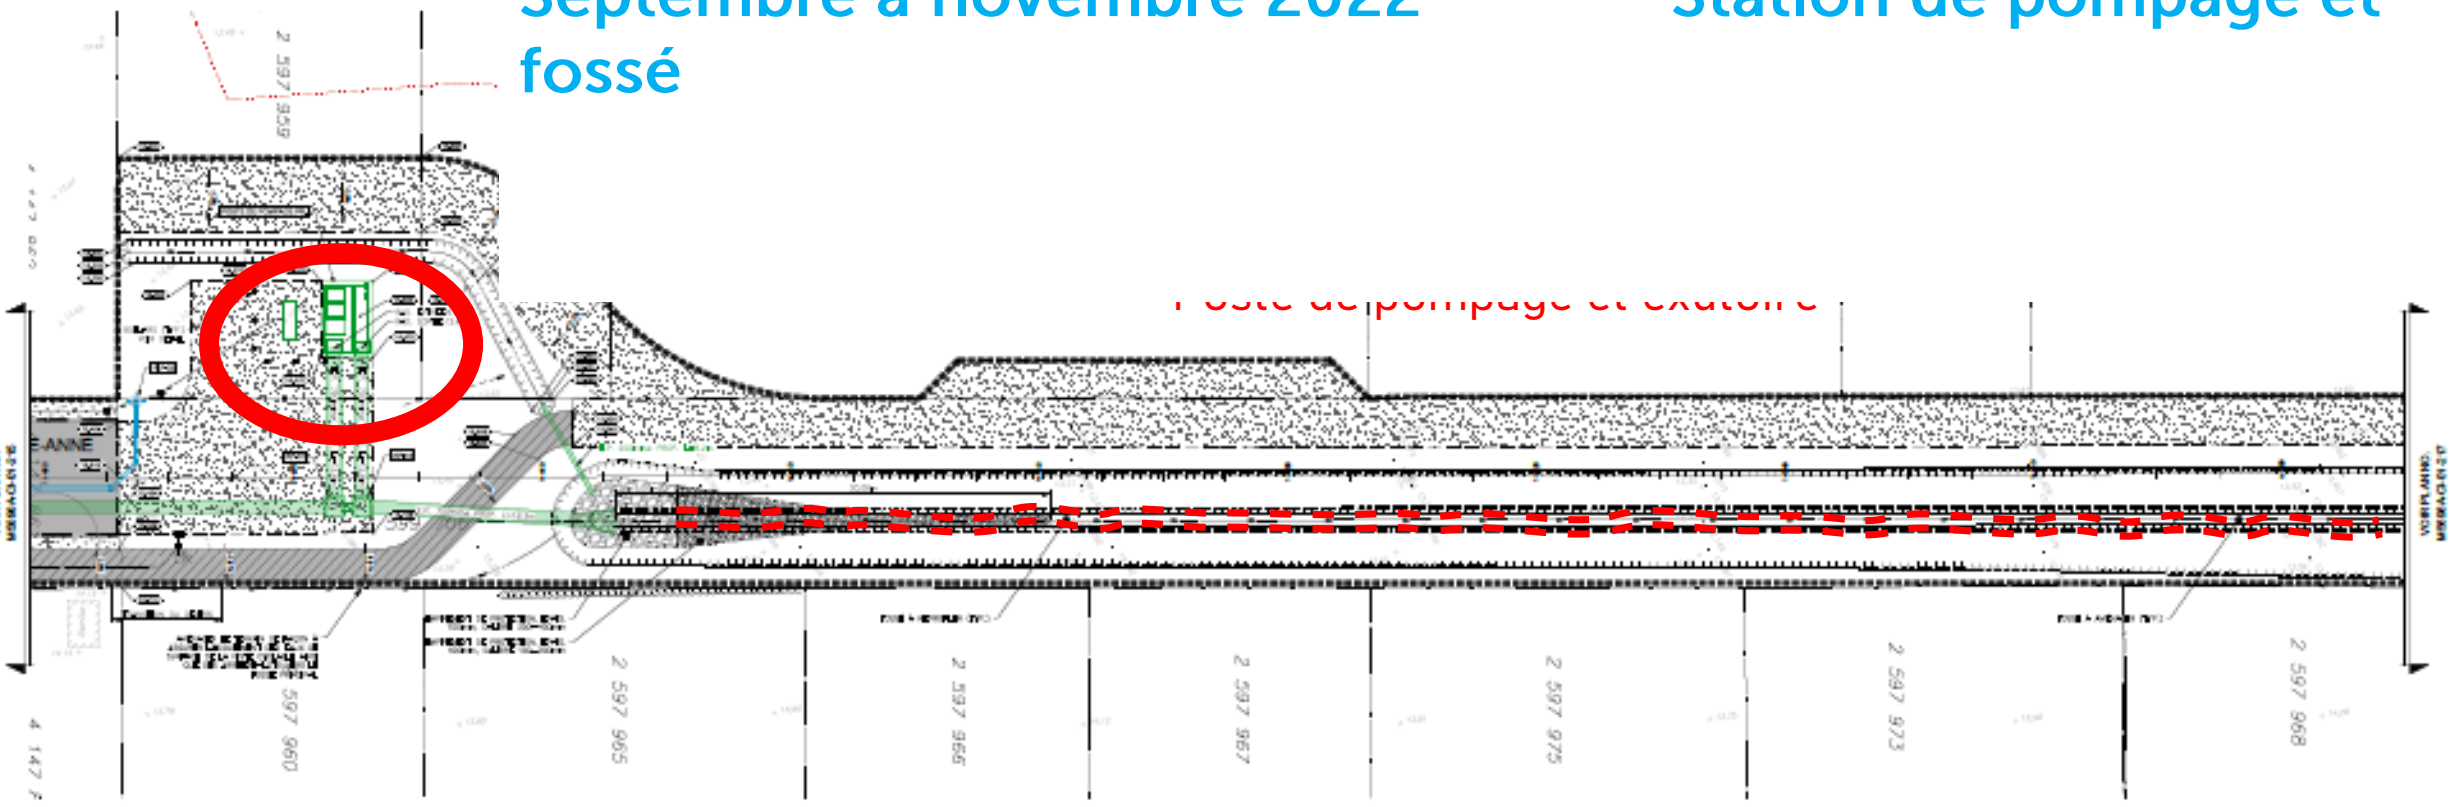


VUE EN PLAN - RUE MARIE-ANNE PROPOSÉE



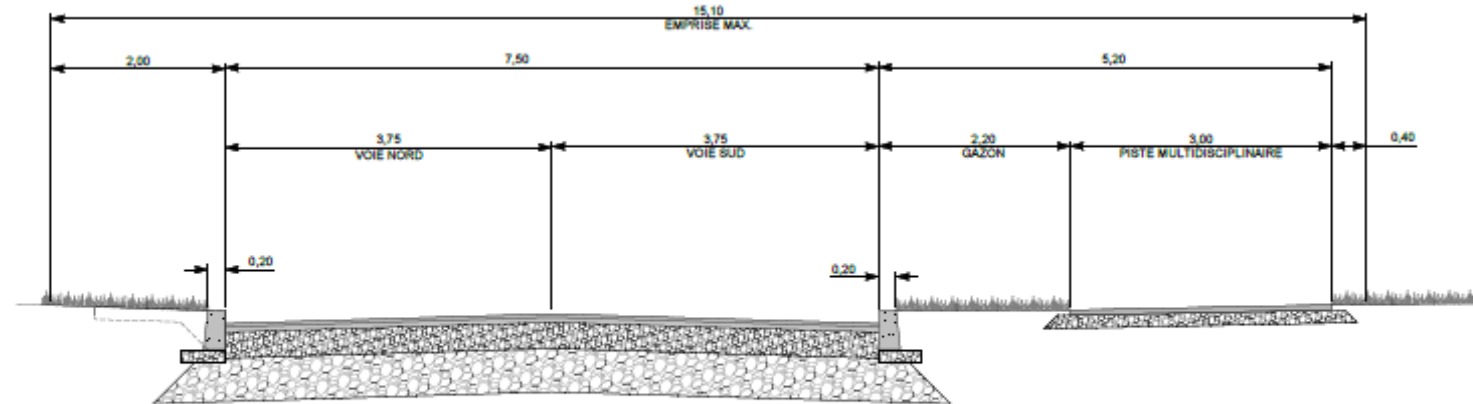

○ Coupe type -
Echelle : 1:50

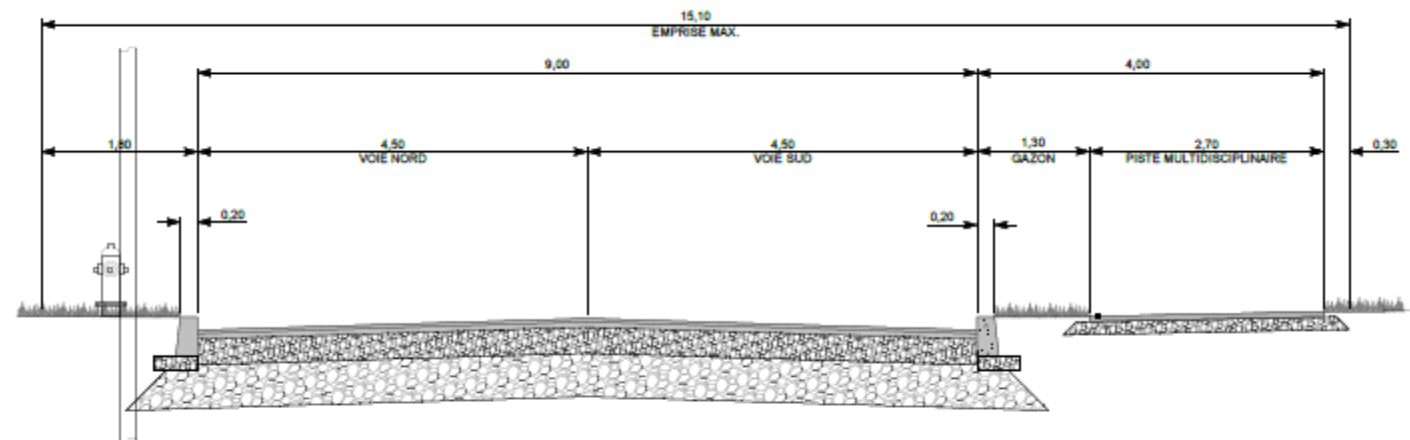

○ Coupe type - Rue Marie-Anne
Echelle : 1:50

Nouvelle école







ÉCOLE
PRIMAIRE
Québec



Informations en vrac

- **Respect de la vie de quartier**
 - La Ville établit une voie de contournement sur Marie-Anne pour le camionnage
 - Au besoin circulation sur le réseau routier
 - Accès aux résidences
 - Collectes de matières résiduelles
 - Respect des heures de construction
 - Nettoyage de la rue




Informations en vrac

- Ancienne route verte
 - Transformée en voie de contournement pour chantier
 - N'est plus accessible pour l'usage public
 - Après les travaux – Chemin d'accès pour les futurs développements



Informations en vrac

- Prolongement de la rue Albani jusqu'à la route 112 – En attente de la CPTAQ
- Un complément à l'infolettre
 - Transmettez-nous votre courriel pour recevoir toutes les nouvelles à info@carignan.quebec

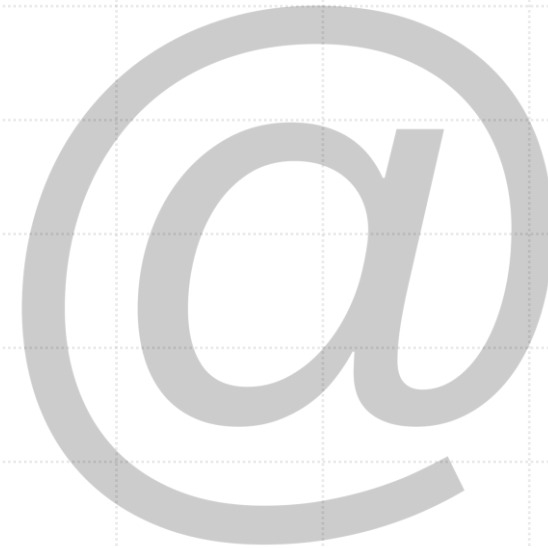

Période de
questions





► **MERCI DE
VOTRE
PARTICIPATION**

