



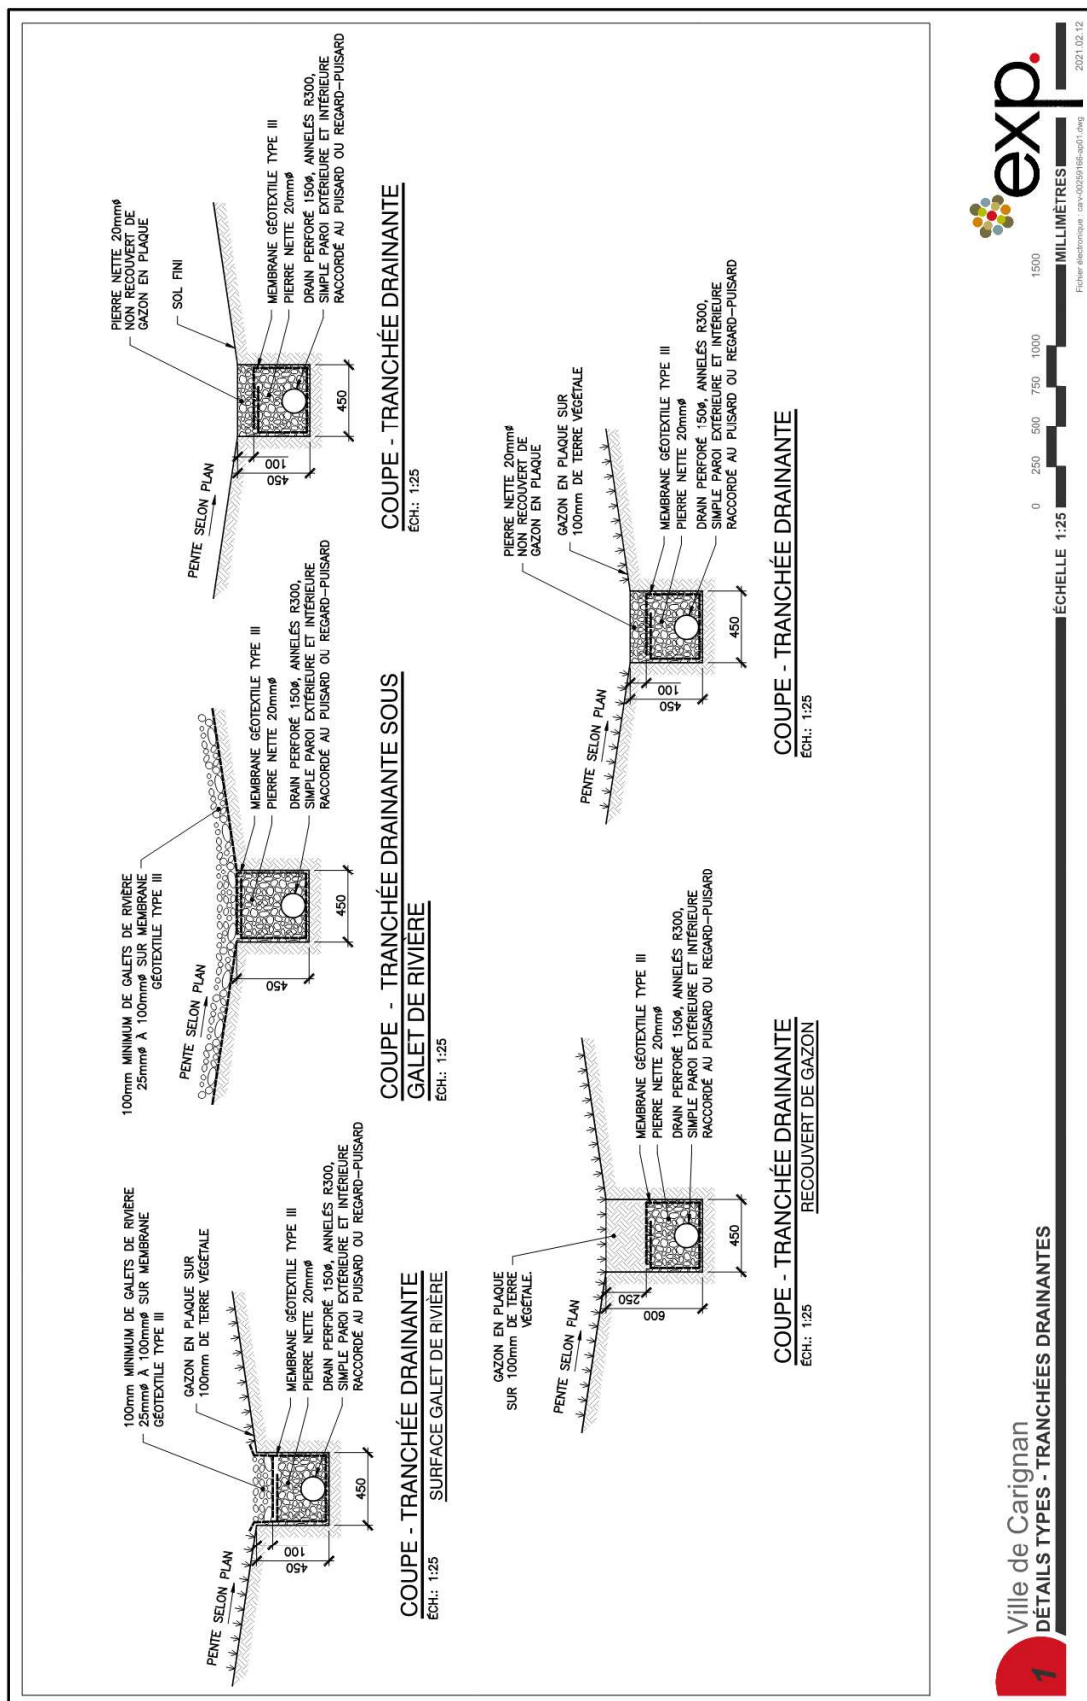

ANNEXE D

Règlement no 456-5-U

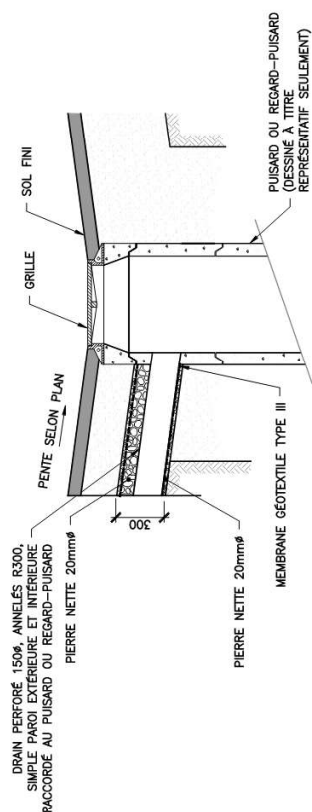

COUPE - TRANCHÉE DRAINANTE AVEC PUISARD

Ech.: 1:25



2 Ville de Carignan
DÉTAILS TYPES - TRANCHÉES DRAINANTES

0 250 500 750 1000 1500
MILLIMÈTRES
ÉCHELLE 1:25

Fichier électronique: carv-00259108-a001.dwg
2021.02.12